



Ruczaj 213 m²

plus garaż 35,10 m²

Parterowy dom z poddaszem użytkowym, z 5 sypialniami i garażem 2-stanowiskowym

min. wymiary działki 20,2 x 27,7 m

pow. netto parteru	170,50 m ²
pow. całkowita	412,00 m ²
pow. zabudowy	205,95 m ²
kubatura brutto	1 100,00 m ³
wysokość budynku	8,43 m
kąt nachylenia dachu	35°
rodzaj stropu	gęstożebrowy
pow. dachu	334,00 m ²

TECHNOLOGIA

Technologia murowana: Pustak ceramiczny gr. 30 cm + ocieplenie w systemie Termo Organika. Pokrycie dachu dachówką cementową. Brama garażowa i drzwi zewnętrzne marki Hörmann.

Do tego projektu możesz wprowadzić zmiany, na które wyrazimy bezpłatną zgodę. Więcej na www.studioatrium.pl


KOSZTY BUDOWY


stan surowy	433 035 zł
roboty wykończeniowe	416 152 zł
instalacje	186 533 zł
koszt budowy	1 035 720 zł

Podane ceny są szacunkowymi cenami netto. Zapytaj o zestawienie materiałów naszego konsultanta na www.studioatrium.pl

RZUT PARTERU [m²]

1	przedsiónek	2,10
2	hall z komunikacją	21,45
3	w.c.	2,05
4	kotłownia	7,85
5	pokój	14,35
6	łazienka	8,15
7	pokój	14,30
8	pokój	8,50
9	pokój	16,35
10	pokój dzienny z jadalnią	24,20
11	kuchnia	12,20
12	razem	131,50
12	garaż	35,10

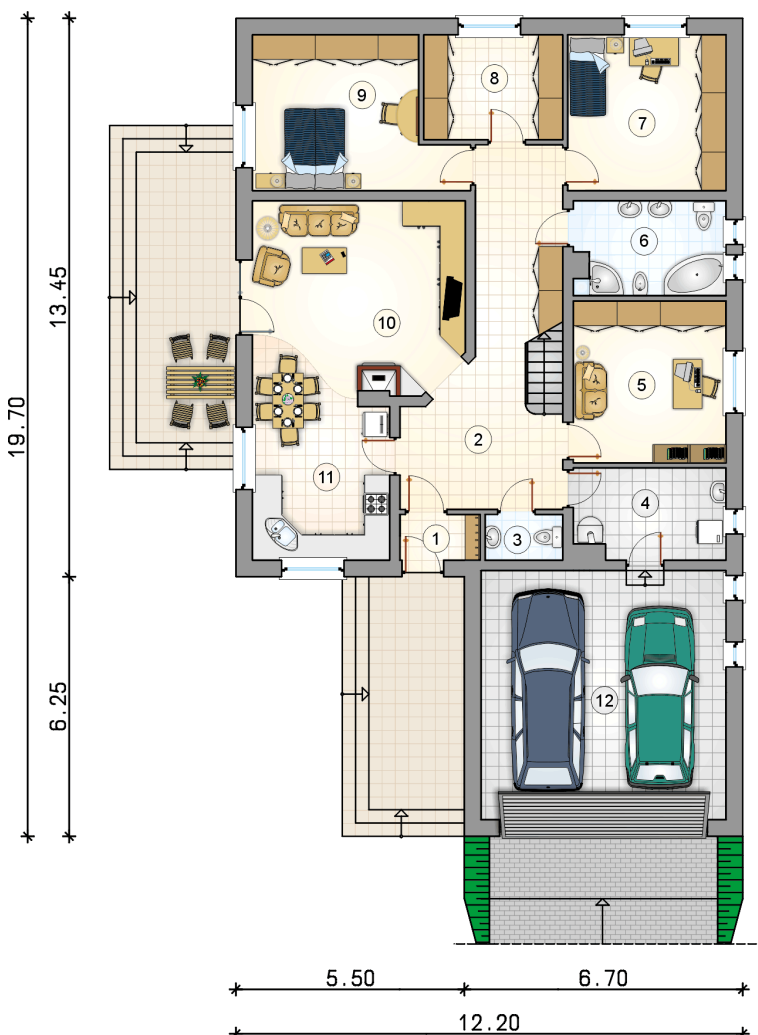

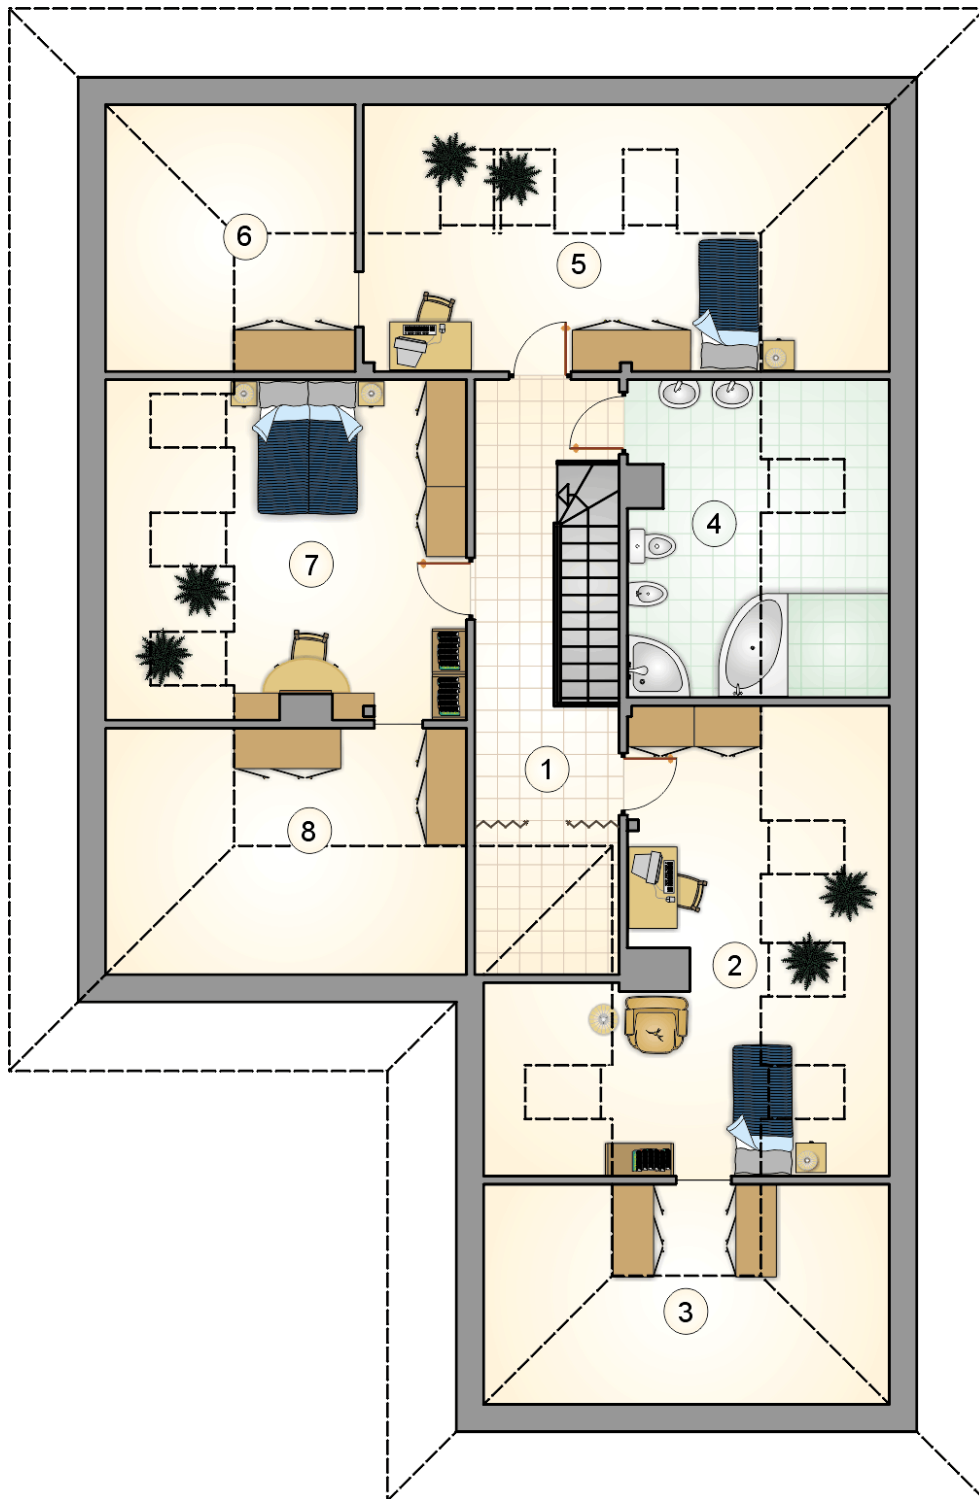

RZUT PODDASZA

[m²]

1	hall z komunikacją	11,90
2	pokój	14,55
3	garderoba	4,30
4	łazienka	9,20
5	pokój	13,10
6	garderoba	4,40
7	pokój	17,15
8	garderoba	6,90
razem		81,50