



Bari V

169,75 m²

plus garaż 23,05 m²

Jednorodzinny dom z poddaszem użytkowym, z tarasem nad garażem jednoznaczynowym, na wąskiej działce, z pompą ciepła

min. wymiary działki 16 x 29,65 m

pow. netto parteru	127,85 m ²
pow. całkowita	310,40 m ²
pow. zabudowy	164,70 m ²
kubatura brutto	1 039,80 m ³
wysokość budynku	8,42 m
kąt nachylenia dachu	37°
rodzaj stropu	gęstożebrowy
pow. dachu	197,90 m ²



TECHNOLOGIA

Technologia murowana: pustak ceramiczny gr. 25 cm + ocieplenie w systemie Termo Organika. Pokrycie dachu: dachówka Braas. Brama garażowa i drzwi zewnętrzne marki Hörmann.

Do tego projektu możesz wprowadzić zmiany, na które wyrażymy bezpłatną zgodę. Więcej na www.studioatrium.pl


KOSZTY BUDOWY


stan surowy	414 442 zł
roboty wykończeniowe	398 284 zł
instalacje	178 524 zł
koszt budowy	991 250 zł

Podane ceny są szacunkowymi cenami netto. Zapytaj o zestawienie materiałów naszego konsultanta na www.studioatrium.pl

RZUT PARTERU [m²]

1	przedsiónek	6,65
2	hall z komunikacją	13,10
3	pokój dzienny z kuchnią i jadalnią	43,70
4	pokój	9,70
5	łazienka	7,00
6	kotłownia	5,30
	razem	85,45
7	garaż	23,05

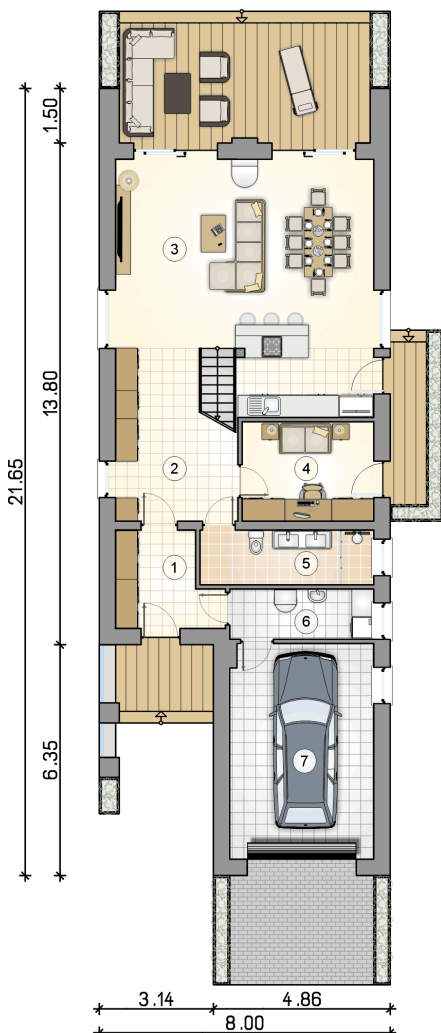

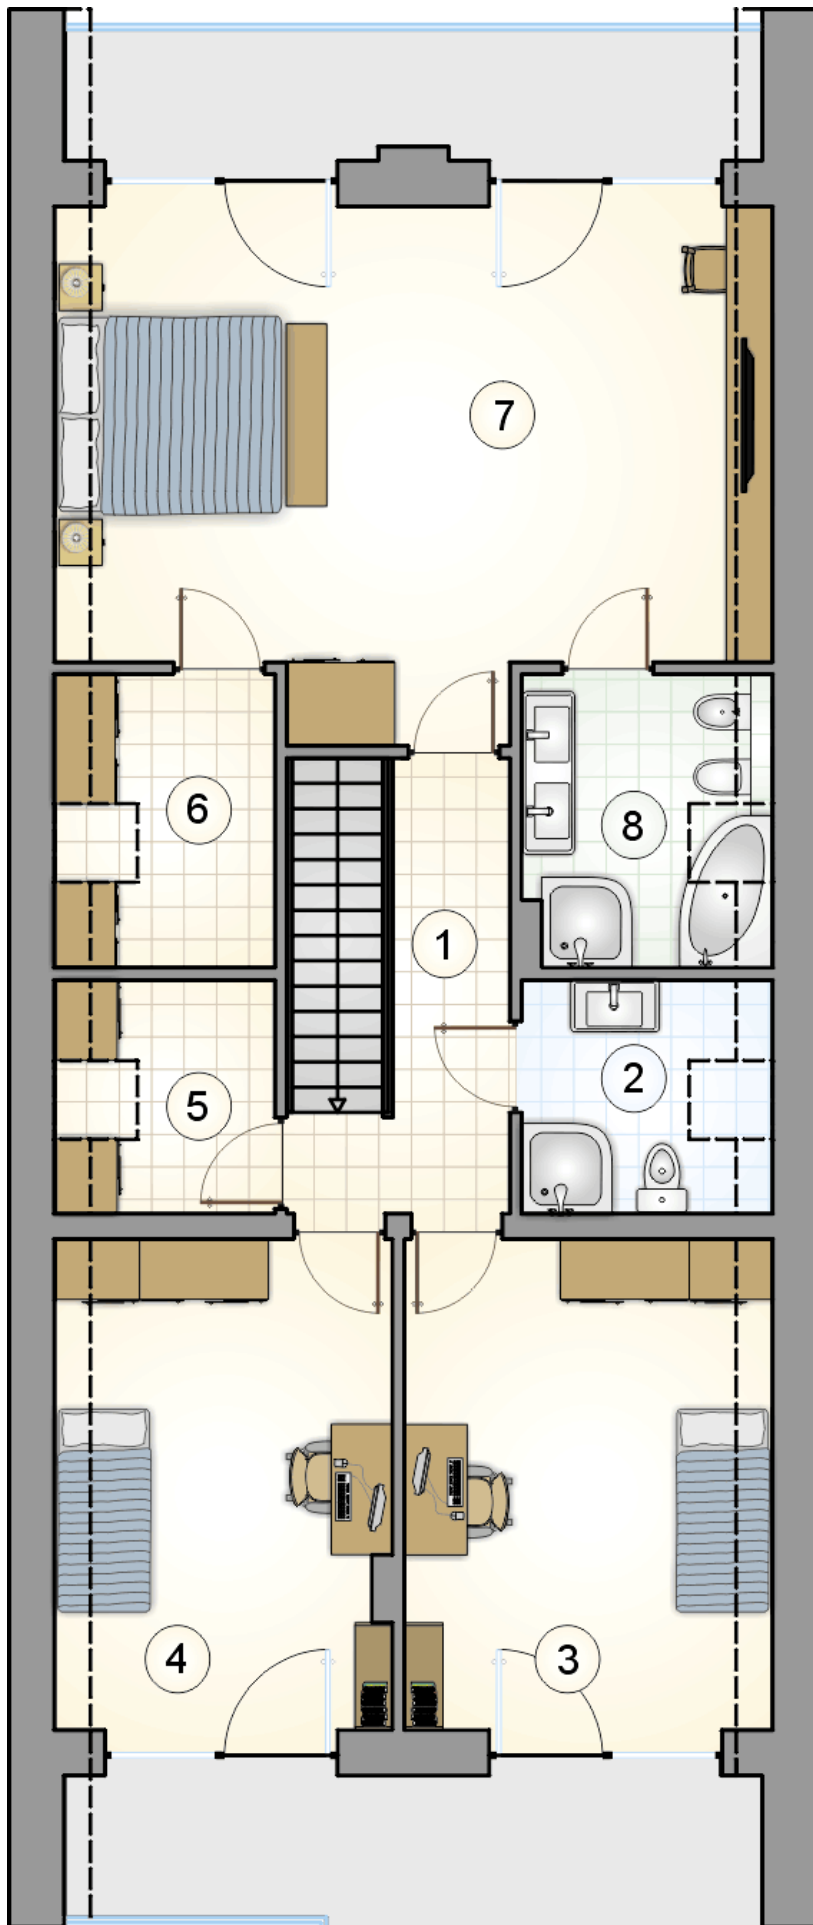

RZUT PODDASZA

[m²]

1	hall z komunikacją	6,40
2	łazienka	4,60
3	pokój	15,35
4	pokój	13,75
5	garderoba	3,95
6	garderoba	4,95
7	pokój	29,60
8	łazienka	5,70
0	razem	84,30