



Bursztyn Maxi

99,5 m²

plus garaż 20,80 m²

Dom jednorodzinny, parterowy, z zadaszonym tarasem i garażem jednoznaczowym

min. wymiary działki 19,45 x 24,1 m

pow. netto parteru	139,05 m ²
pow. całkowita	170,15 m ²
pow. zabudowy	170,20 m ²
kubatura brutto	812,50 m ³
wysokość budynku	7,22 m
kąt nachylenia dachu	30°
rodzaj stropu	lekki
pow. dachu	260,00 m ²

TECHNOLOGIA

Technologia murowana: pustak ceramiczny gr. 25 cm + ocieplenie w systemie Termo Organika. Pokrycie dachu: dachówka Braas. Brama garażowa i drzwi zewnętrzne marki Hörmann.

Do tego projektu możesz wprowadzić zmiany, na które wyrazimy bezpłatną zgodę. Więcej na www.studioatrium.pl


KOSZTY BUDOWY


stan surowy	256 539 zł
roboty wykończeniowe	234 786 zł
instalacje	107 925 zł
koszt budowy	599 250 zł

Podane ceny są szacunkowymi cenami netto. Zapytaj o zestawienie materiałów naszego konsultanta na www.studioatrium.pl

RZUT PARTERU [m²]

1	przedsiónek	5,80
2	hall	8,55
3	kotłownia	4,45
4	kuchnia	11,60
5	pokój dzienny z jadalnią	28,75
6	pokój	12,25
7	pokój	11,00
8	łazienka	5,20
9	pokój	11,90
10	razem	99,50
	garaż	20,80

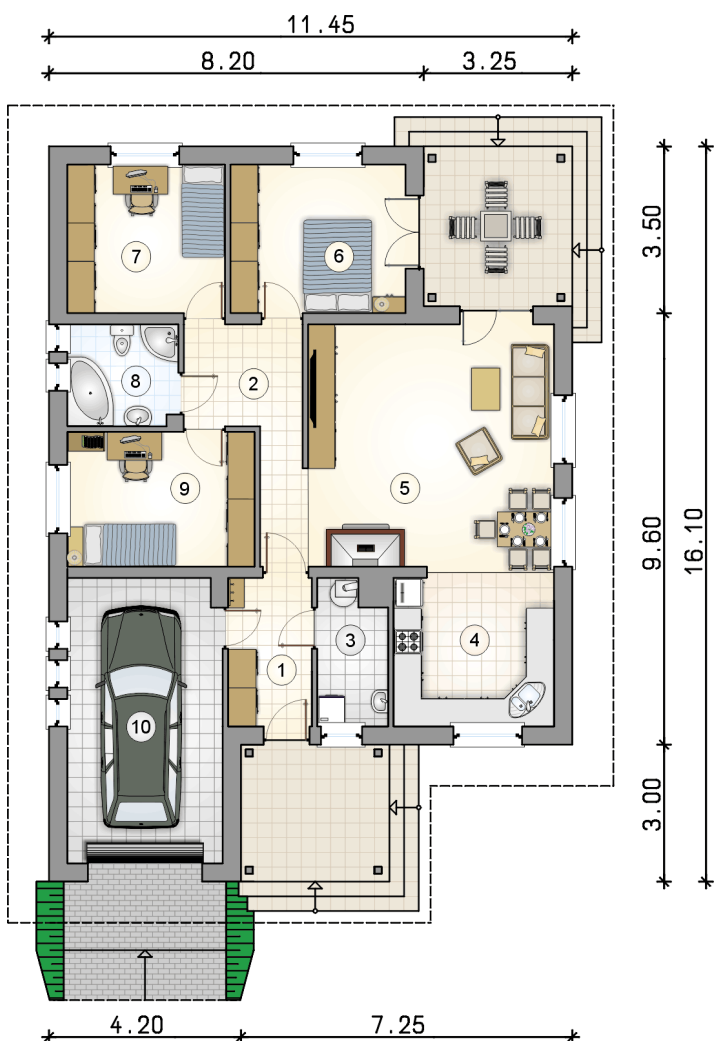

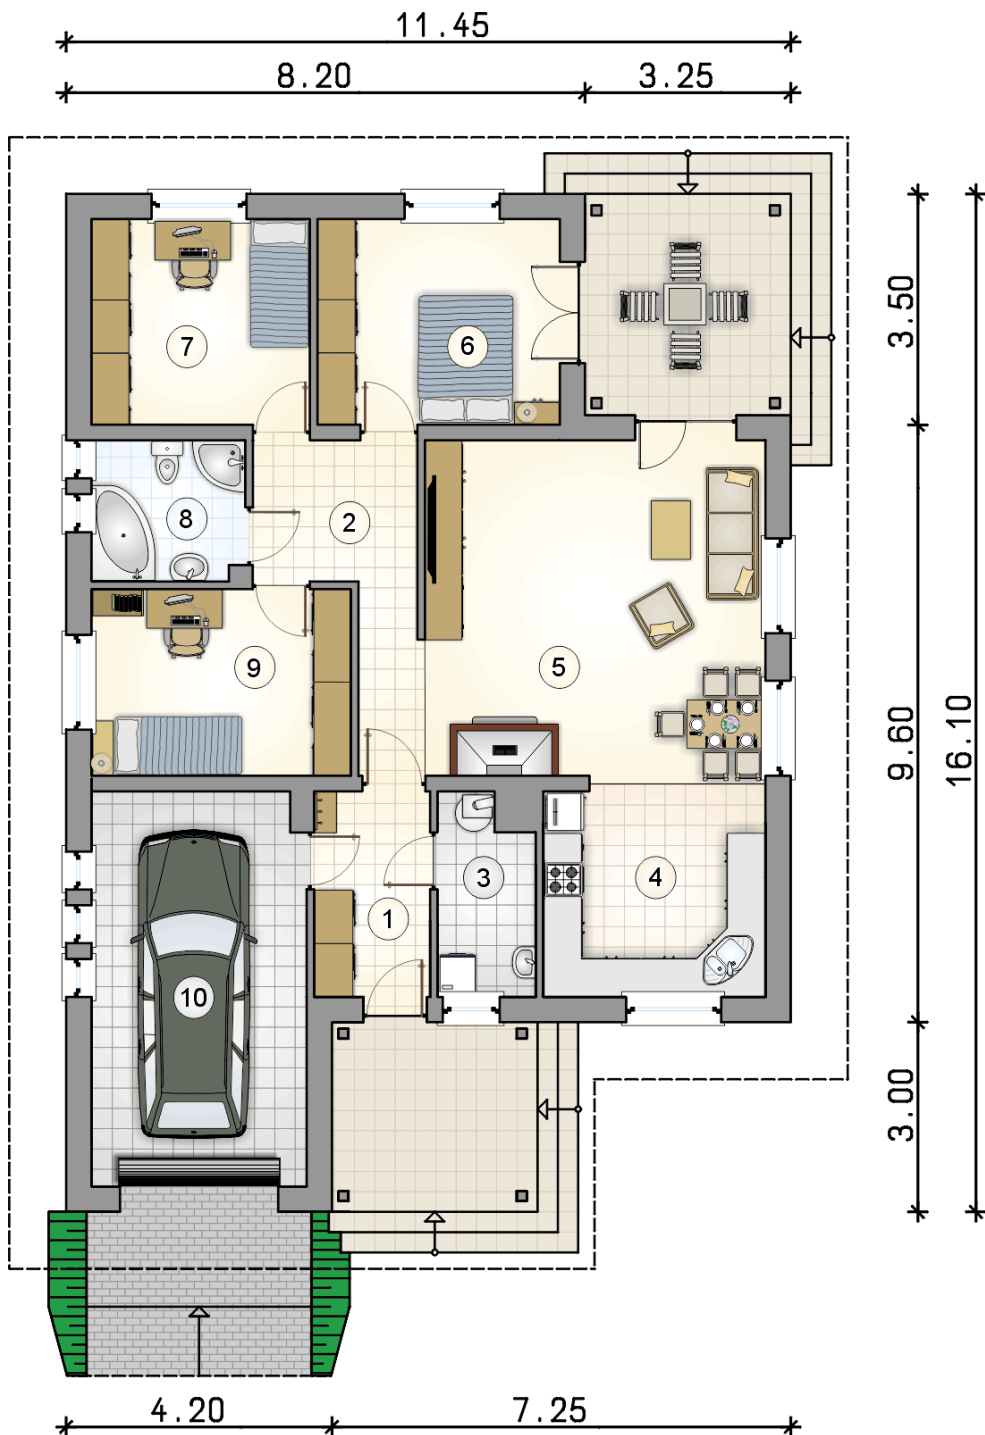

RZUT PARTERU

[m²]

1	przedsionek	5,80
2	hall	8,55
3	kotłownia	4,45
4	kuchnia	11,60
5	pokój dzienny z jadalnią	28,75
6	pokój	12,25
7	pokój	11,00
8	łazienka	5,20
9	pokój	11,90
0	razem	99,50
10	garaż	20,80