



ATRIUM

Faktor Plus

140,05 m²

plus garaż 19,40 m²

Dom parterowy z poddaszem użytkowym i garażem, z narożnym tarasem w podcieniu

min. wymiary działki 19,95 x 25,95 m

pow. netto parteru	156,75 m ²
pow. całkowita	231,75 m ²
pow. zabudowy	186,00 m ²
kubatura brutto	863,80 m ³
wysokość budynku	7,24 m
kąt nachylenia dachu	30°
rodzaj stropu	drewniany belkowy

TECHNOLOGIA


Technologia murowana: pustak ceramiczny gr. 30 cm + ocieplenie w systemie Termo Organika. Pokrycie dachu: dachówka Braas. Brama garażowa i drzwi zewnętrzne marki Hörmann.

Do tego projektu możesz wprowadzić zmiany, na które wyrazimy bezpłatną zgodę. Więcej na www.studioatrium.pl

KOSZTY BUDOWY


stan surowy	330 619 zł
roboty wykończeniowe	317 729 zł
instalacje	142 417 zł
koszt budowy	790 765 zł

Podane ceny są szacunkowymi cenami netto. Zapytaj o zestawienie materiałów naszego konsultanta na www.studioatrium.pl

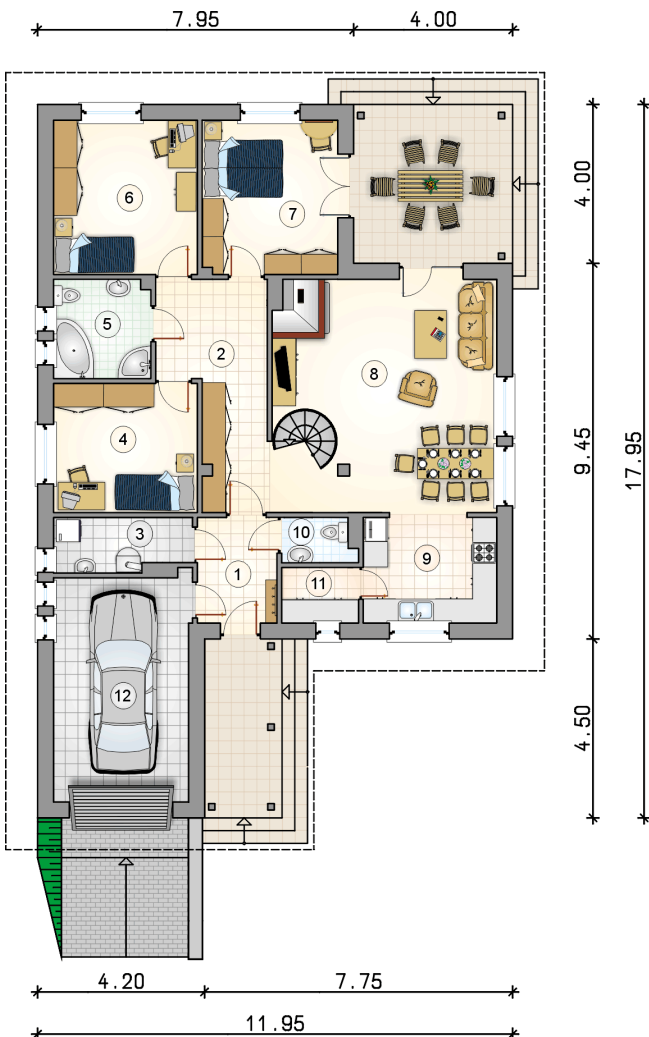

RZUT PARTERU [m²]

1	przedsiónek	5,30
2	hall	12,60
3	kotłownia	4,55
4	pokój	11,80
5	łazienka	6,05
6	pokój	14,05
7	pokój	13,20
8	pokój dzienny z jadalnią i komunikacją	31,75
9	kuchnia	9,05
10	w.c.	2,00
11	spizarka	2,70
	razem	113,05
12	garaż	19,40

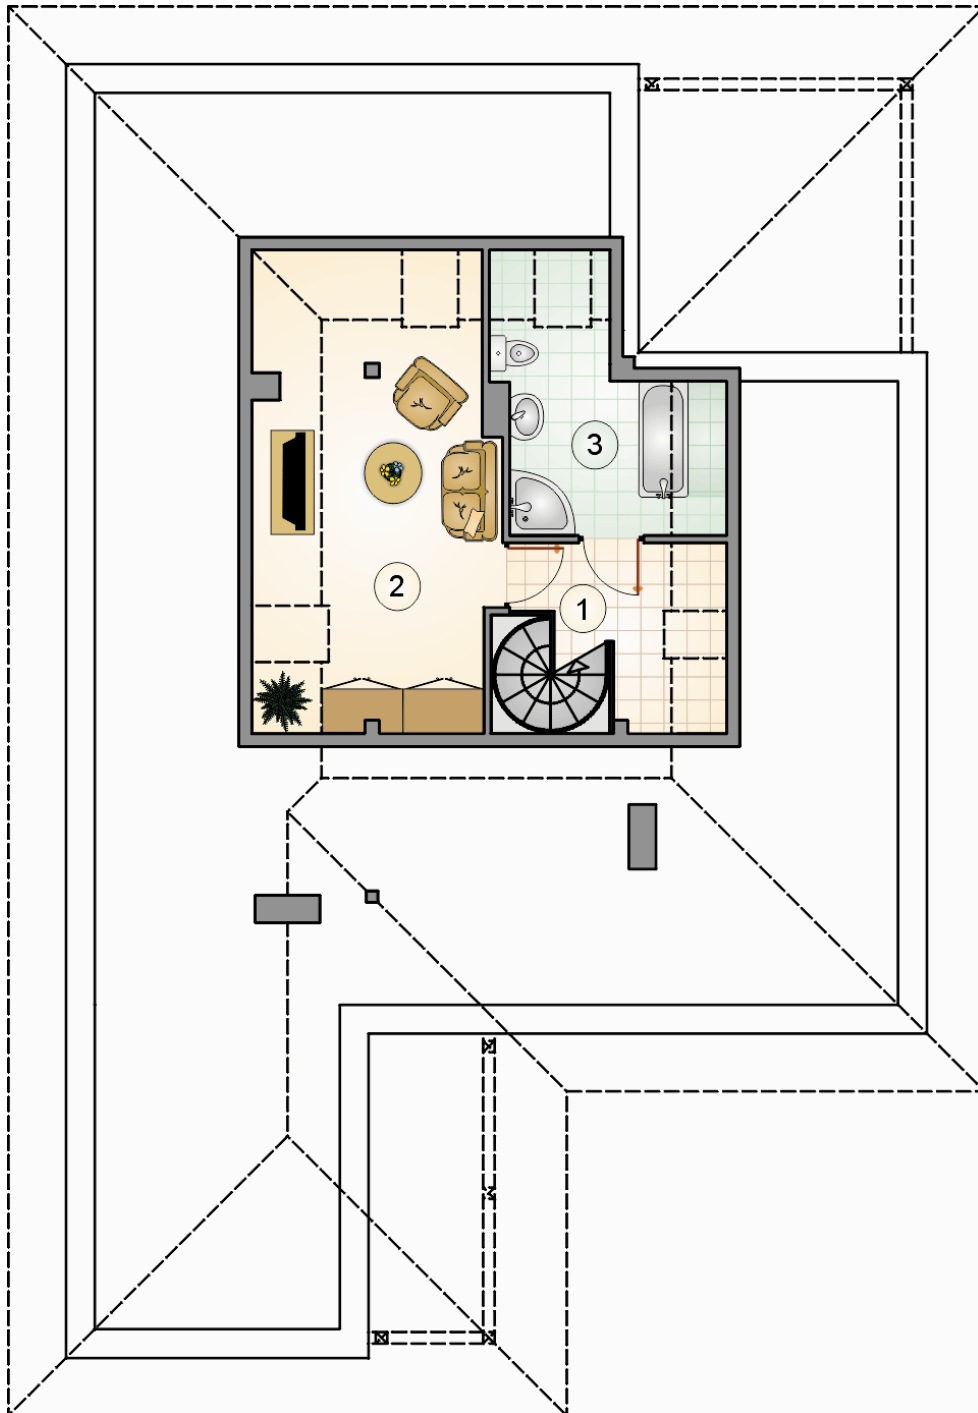

RZUT PODDASZA

[m²]

- 1 hall z komunikacją
- 2 pokój rekreacyjny
- 3 łazienka
- razem**

4,50
15,60
6,90
27,00