



Flaming

163,3 m²

plus garaż 21,00 m²

Dom parterowy z wielospadowym dachem, poddaszem użytkowym i garażem, z lukarnami, przeszklonym ryzalitem i 4 sypialniami, idealny na wąską działkę

min. wymiary działki 17,95 x 26,2 m

pow. netto parteru	128,10 m ²
pow. całkowita	281,30 m ²
pow. zabudowy	156,00 m ²
kubatura brutto	867,85 m ³
wysokość budynku	8,54 m
kąt nachylenia dachu	40°
rodzaj stropu	gęstożebrowy
pow. dachu	279,00 m ²

TECHNOLOGIA

Technologia murowana: pustak ceramiczny gr. 30 cm + ocieplenie w systemie Termo Organika. Pokrycie dachu: dachówka Braas. Brama garażowa i drzwi zewnętrzne marki Hörmann.

Do tego projektu możesz wprowadzić zmiany, na które wyrazimy bezpłatną zgodę. Więcej na www.studioatrium.pl


KOSZTY BUDOWY


stan surowy	397 467 zł
roboty wykończeniowe	381 971 zł
instalacje	171 212 zł
koszt budowy	950 650 zł

Podane ceny są szacunkowymi cenami netto. Zapytaj o zestawienie materiałów naszego konsultanta na www.studioatrium.pl

RZUT PARTERU [m²]

1	przedsionek	7,15
2	hall z komunikacją	13,60
3	łazienka	3,55
4	pokój	12,10
5	kotłownia	8,25
6	kuchnia	12,30
7	jadalnia	11,55
8	pokój dzienny	25,00
9	razem	93,50
	garaż	21,00

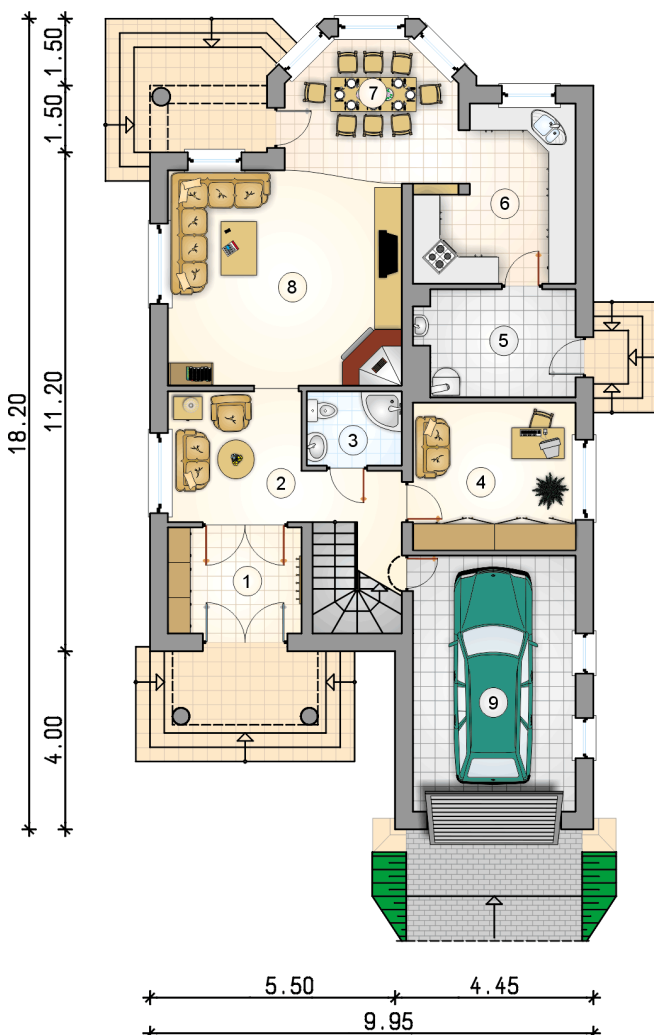

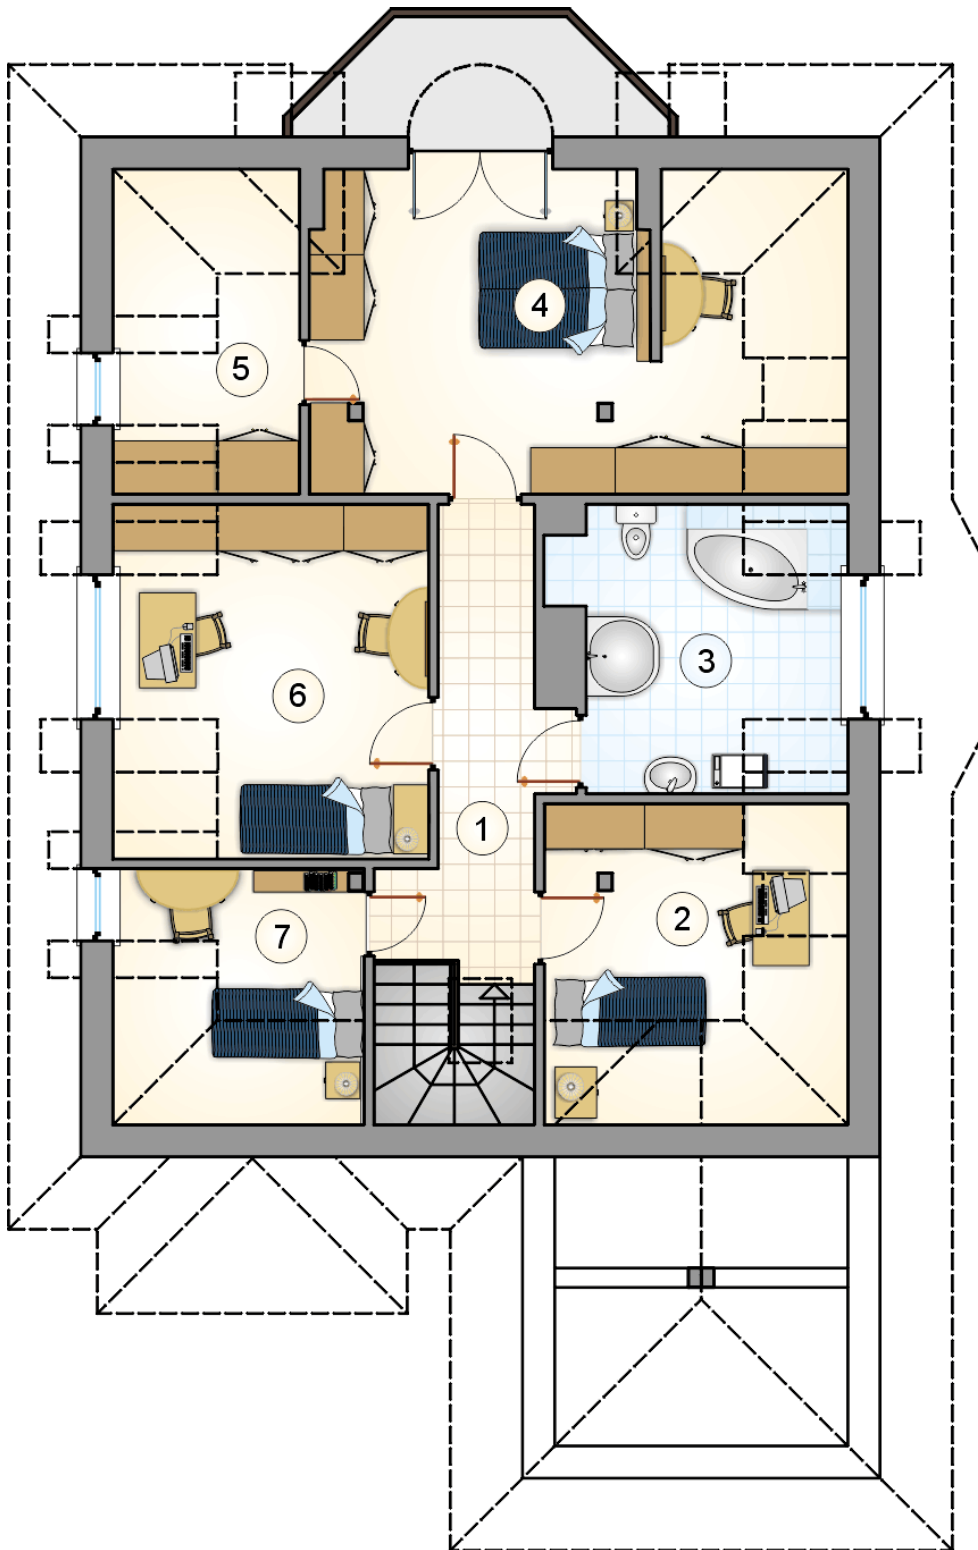

RZUT PODDASZA

[m²]

1	hall z komunikacją	8,65
2	pokój	7,55
3	łazienka	10,10
4	pokój	19,50
5	garderoba	4,55
6	pokój	14,25
7	schowek	5,20
razem		69,80