



Jawor

119,95 m²

plus garaż 17,70 m²

Parterowy dom z poddaszem użytkowym i garażem, idealny na wąską działkę

min. wymiary działki 15,8 x 21,95 m

pow. netto parteru	68,80 m ²
pow. całkowita	213,90 m ²
pow. zabudowy	107,15 m ²
kubatura brutto	659,95 m ³
wysokość budynku	8,93 m
kąt nachylenia dachu	50°
rodzaj stropu	gęstożebrowy
pow. dachu	206,70 m ²

TECHNOLOGIA

Technologia murowana: pustak ceramiczny gr. 30 cm + ocieplenie w systemie Termo Organika. Pokrycie dachu: dachówka Braas. Brama garażowa i drzwi zewnętrzne marki Hörmann.

Do tego projektu możesz wprowadzić zmiany, na które wyrazimy bezpłatną zgodę. Więcej na www.studioatrium.pl


KOSZTY BUDOWY


stan surowy	294 332 zł
roboty wykończeniowe	282 857 zł
instalacje	126 786 zł
koszt budowy	703 975 zł

Podane ceny są szacunkowymi cenami netto. Zapytaj o zestawienie materiałów naszego konsultanta na www.studioatrium.pl

RZUT PARTERU [m²]

1	przedsiónek	2,55
2	kotłownia	3,05
3	łazienka	3,00
4	hall z komunikacją	8,75
5	pokój dzienny z jadalnią	35,65
6	kuchnia	7,20
7	razem	60,20
	garaż	17,70

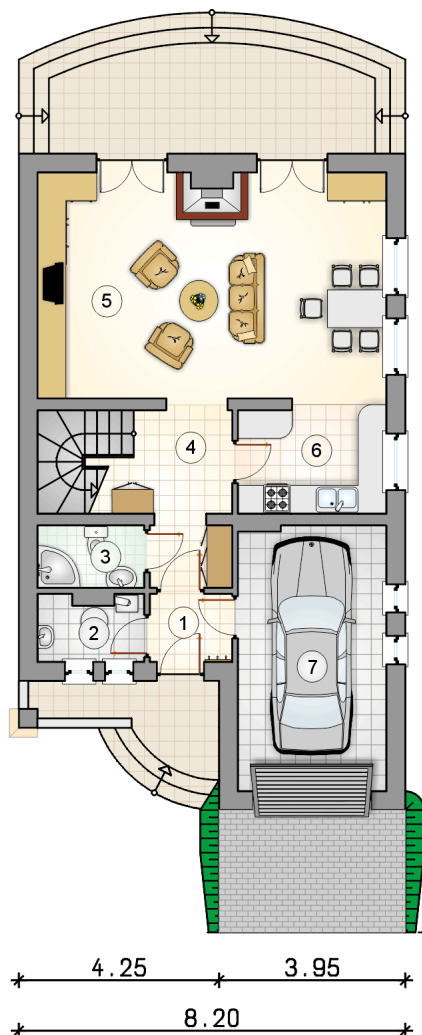

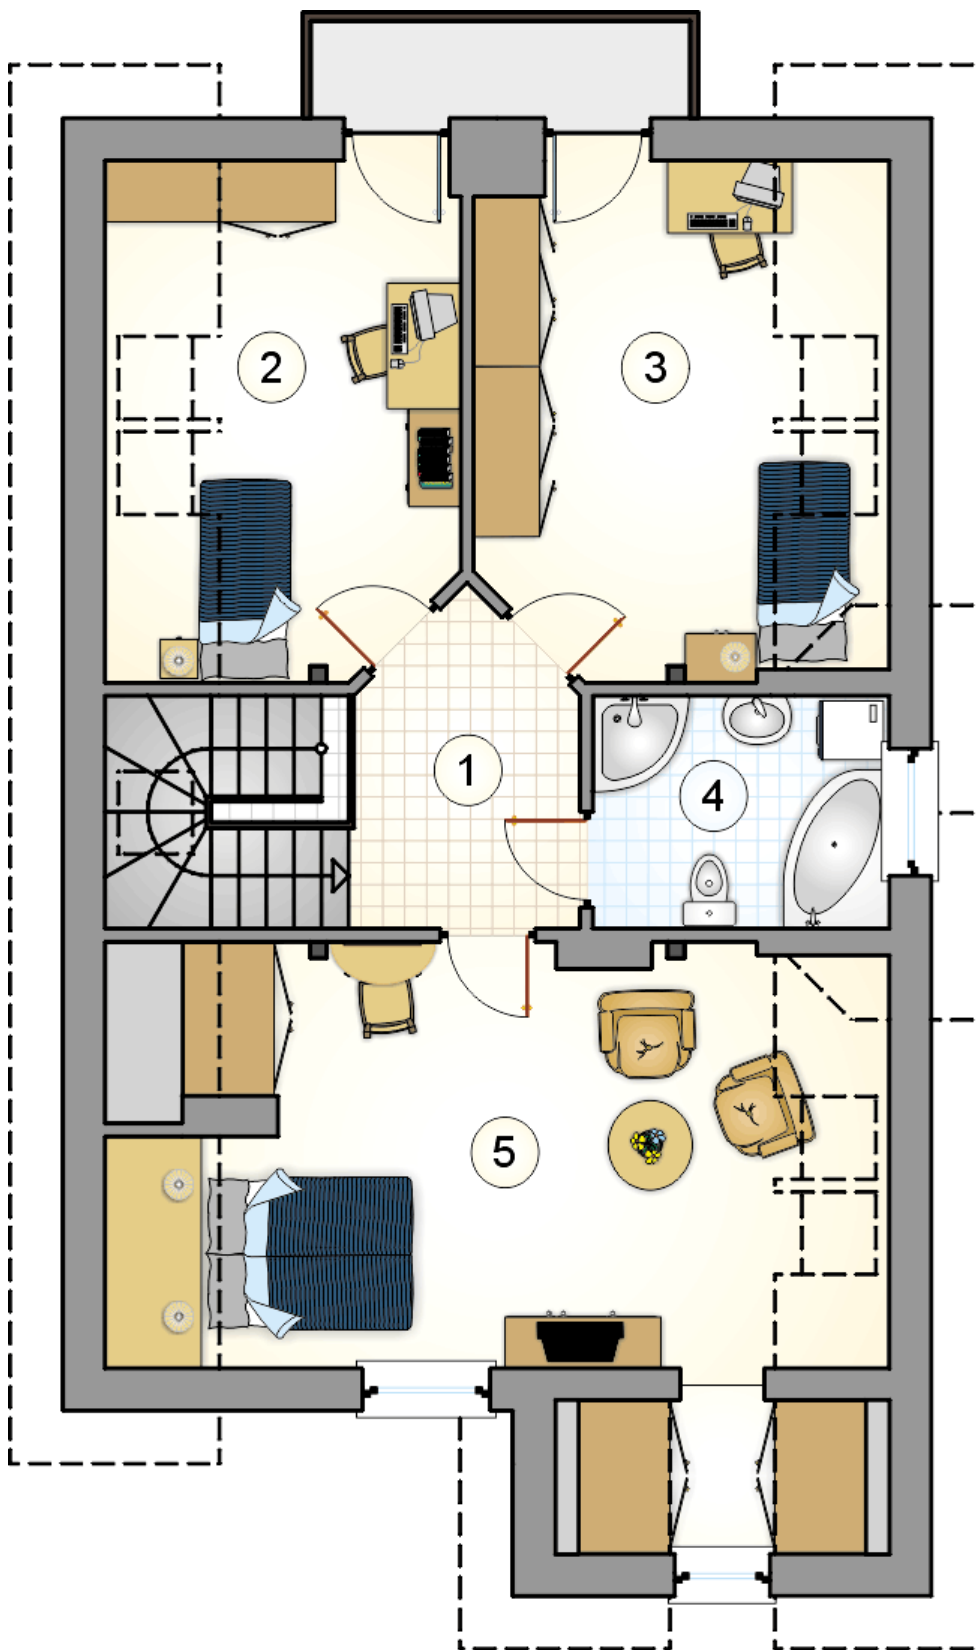

RZUT PODDASZA

[m²]

- | | | |
|---|--------------------|--------------|
| 1 | hall z komunikacją | 5,95 |
| 2 | pokój | 11,00 |
| 3 | pokój | 13,55 |
| 4 | łazienka | 6,00 |
| 5 | pokój z aneksem | 23,25 |
| | razem | 59,75 |