



# Kamyczek IV

## 100,1 m<sup>2</sup>

Dom jednorodzinny, piętrowy, z wiatą garażową, na działce z wjazdem od południa

min. wymiary działki 21,55 x 13,55 m

|                      |                       |
|----------------------|-----------------------|
| pow. netto parteru   | 71,80 m <sup>2</sup>  |
| pow. całkowita       | 156,65 m <sup>2</sup> |
| pow. zabudowy        | 87,55 m <sup>2</sup>  |
| kubatura brutto      | 534,60 m <sup>3</sup> |
| wysokość budynku     | 8,07 m                |
| kąt nachylenia dachu | 30°                   |
| rodzaj stropu        | gęstożebrowy          |
| pow. dachu           | 131,00 m <sup>2</sup> |

### TECHNOLOGIA


Technologia murowana: Pustak ceramiczny gr. 25 cm + ocieplenie w systemie Termo Organika. Pokrycie dachu dachówką cementową. Brama garażowa i drzwi zewnętrzne marki Hörmann.

Do tego projektu możesz wprowadzić zmiany, na które wyrażymy bezpłatną zgodę. Więcej na [www.studioatrium.pl](http://www.studioatrium.pl)

### KOSZTY BUDOWY


|                      |            |
|----------------------|------------|
| stan surowy          | 188 333 zł |
| roboty wykończeniowe | 180 991 zł |
| instalacje           | 81 126 zł  |
| koszt budowy         | 450 450 zł |

Podane ceny są szacunkowymi cenami netto. Zapytaj o zestawienie materiałów naszego konsultanta na [www.studioatrium.pl](http://www.studioatrium.pl)

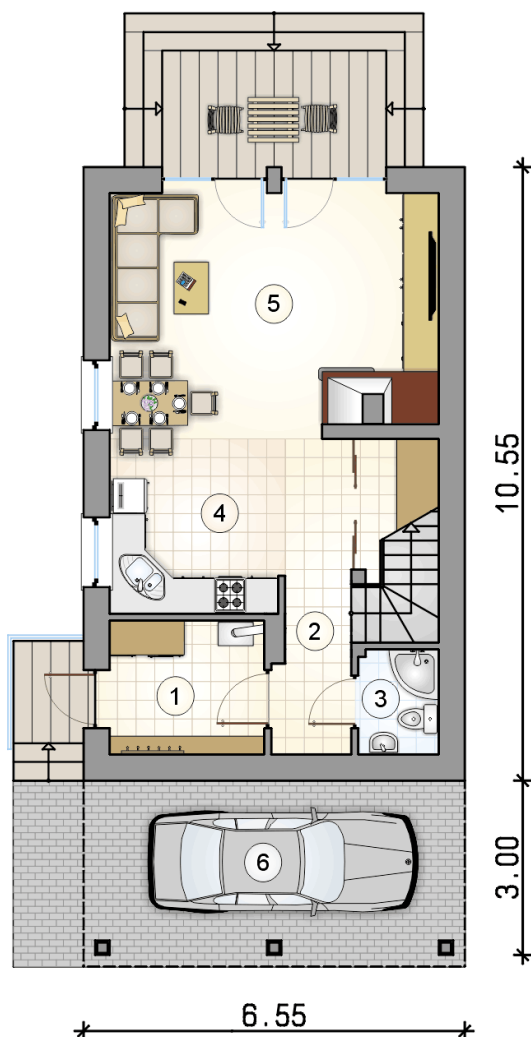

### RZUT PARTERU [m<sup>2</sup>]

|   |                           |              |
|---|---------------------------|--------------|
| 1 | przedsiónek z piecem c.o. | 5,95         |
| 2 | hall z komunikacją        | 10,85        |
| 3 | łazienka                  | 2,40         |
| 4 | kuchnia                   | 6,80         |
| 5 | pokój dzienny z jadalnią  | 25,25        |
|   | <b>razem</b>              | <b>51,25</b> |
| 6 | wiata                     | 18,25        |

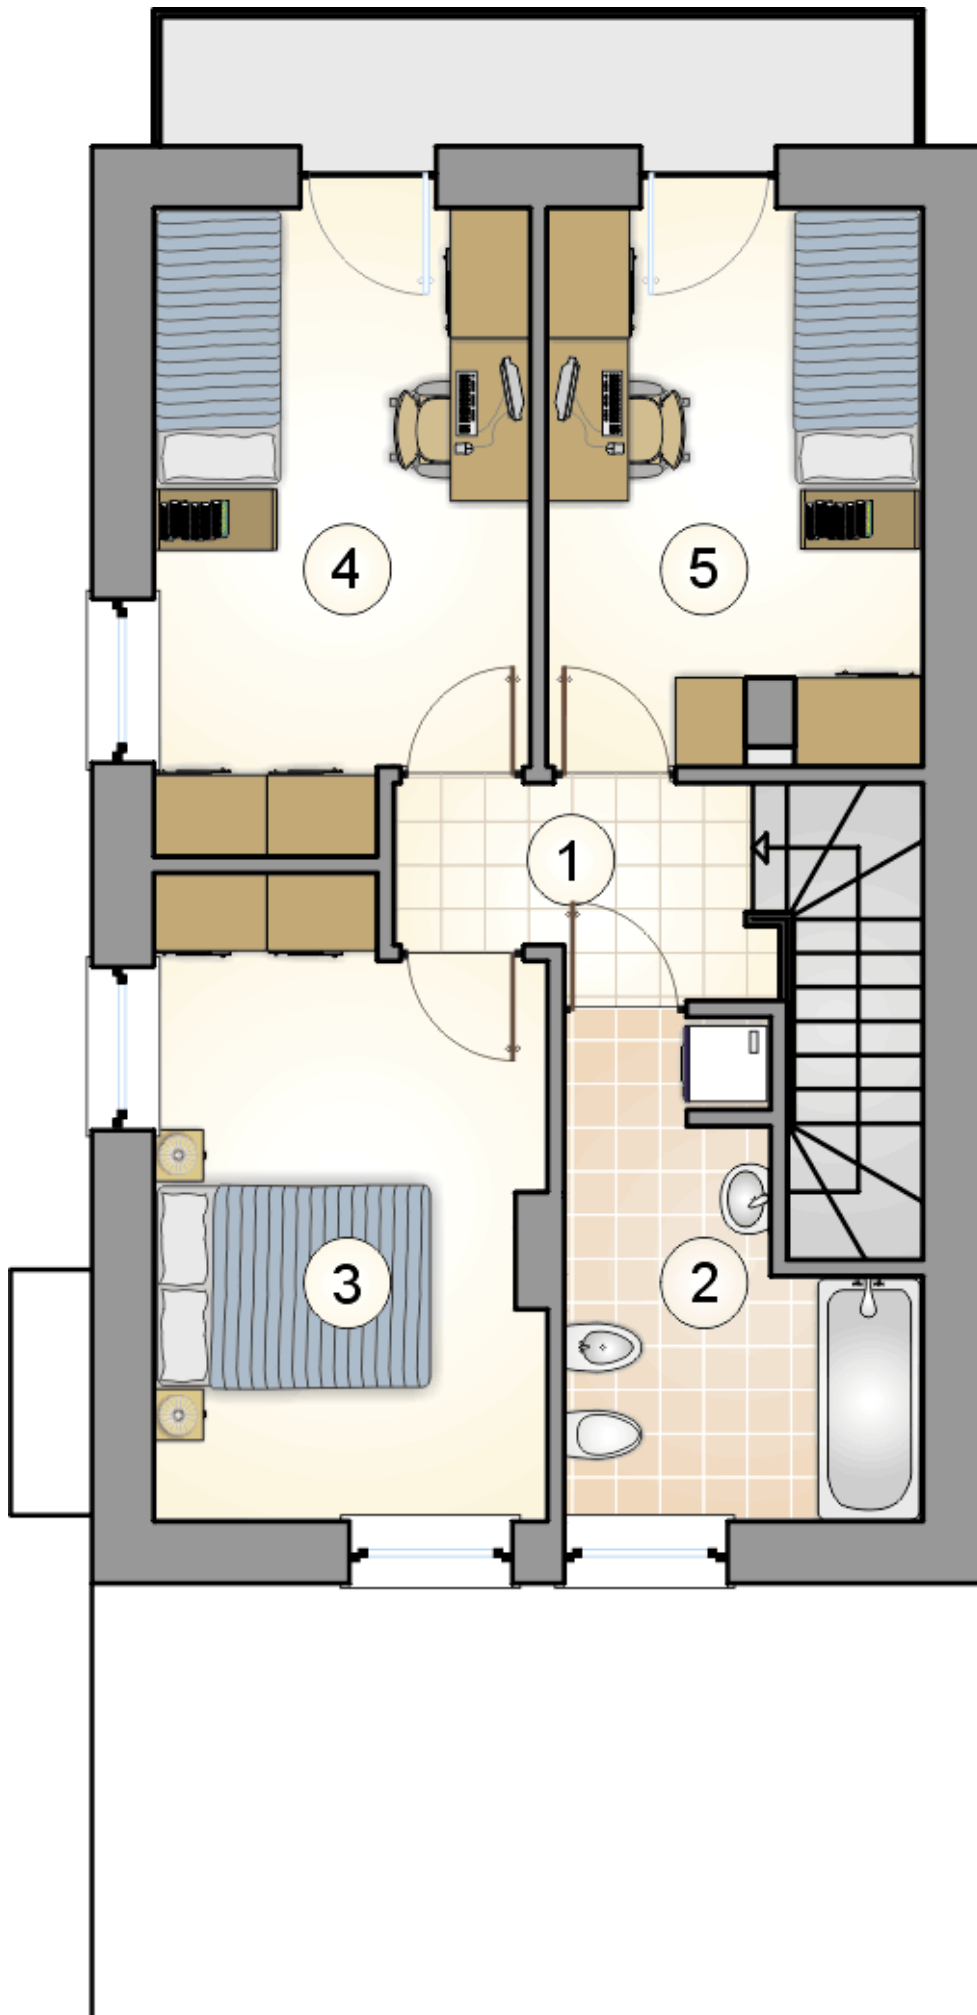

# RZUT PIĘTRA

[m<sup>2</sup>]

|   |                    |              |
|---|--------------------|--------------|
| 1 | hall z komunikacją | 5,85         |
| 2 | łazienka           | 7,35         |
| 3 | pokój              | 12,55        |
| 4 | pokój              | 12,20        |
| 5 | pokój              | 10,90        |
| 0 | <b>razem</b>       | <b>48,85</b> |