



Lorenzo

106,1 m²

Dom parterowy z dwuspadowym dachem, na wąskiej działce z wjazdem od południa

min. wymiary działki 17,08 x 25,55 m

pow. netto parteru	106,10 m ²
pow. całkowita	150,65 m ²
pow. zabudowy	152,20 m ²
kubatura brutto	761,00 m ³
wysokość budynku	6,80 m
kąt nachylenia dachu	35°
rodzaj stropu	lekki
pow. dachu	196,00 m ²

TECHNOLOGIA

Technologia murowana: pustak ceramiczny gr. 30 cm + ocieplenie w systemie Termo Organika. Pokrycie dachu: blacha tytanowo-cynkowa. Drzwi zewnętrzne marki Hörmann.

Do tego projektu możesz wprowadzić zmiany, na które wyrazimy bezpłatną zgodę. Więcej na www.studioatrium.pl


KOSZTY BUDOWY


stan surowy	249 818 zł
roboty wykończeniowe	228 635 zł
instalacje	105 097 zł
koszt budowy	583 550 zł

Podane ceny są szacunkowymi cenami netto. Zapytaj o zestawienie materiałów naszego konsultanta na www.studioatrium.pl

RZUT PARTERU [m²]

1	przedsiónek	4,80
2	komunikacja	10,20
3	pokój dzienny z kuchnią	38,60
4	pokój	21,10
5	łazienka	7,35
6	pokój	8,10
7	pokój	7,95
8	łazienka	3,50
9	kotłownia	4,50
razem		106,10

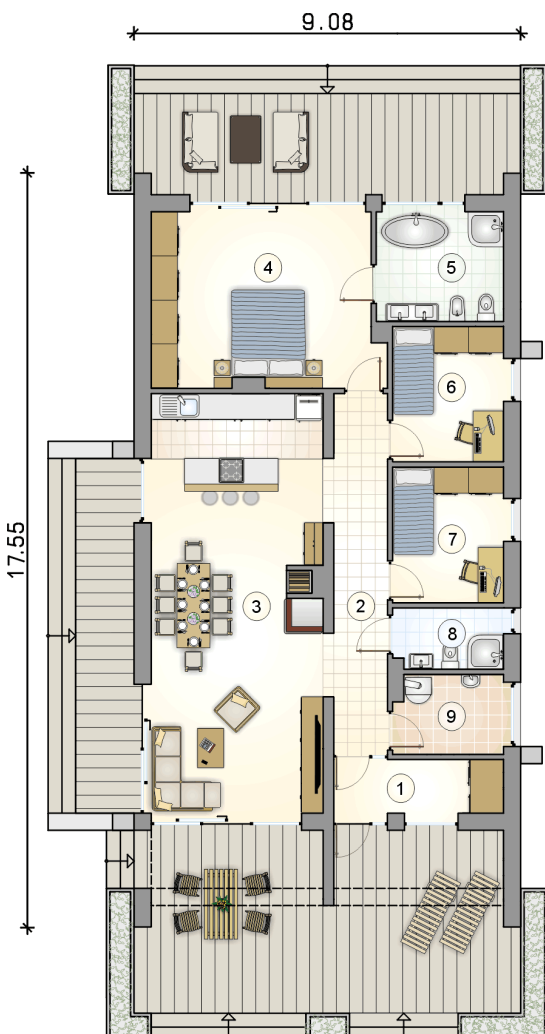

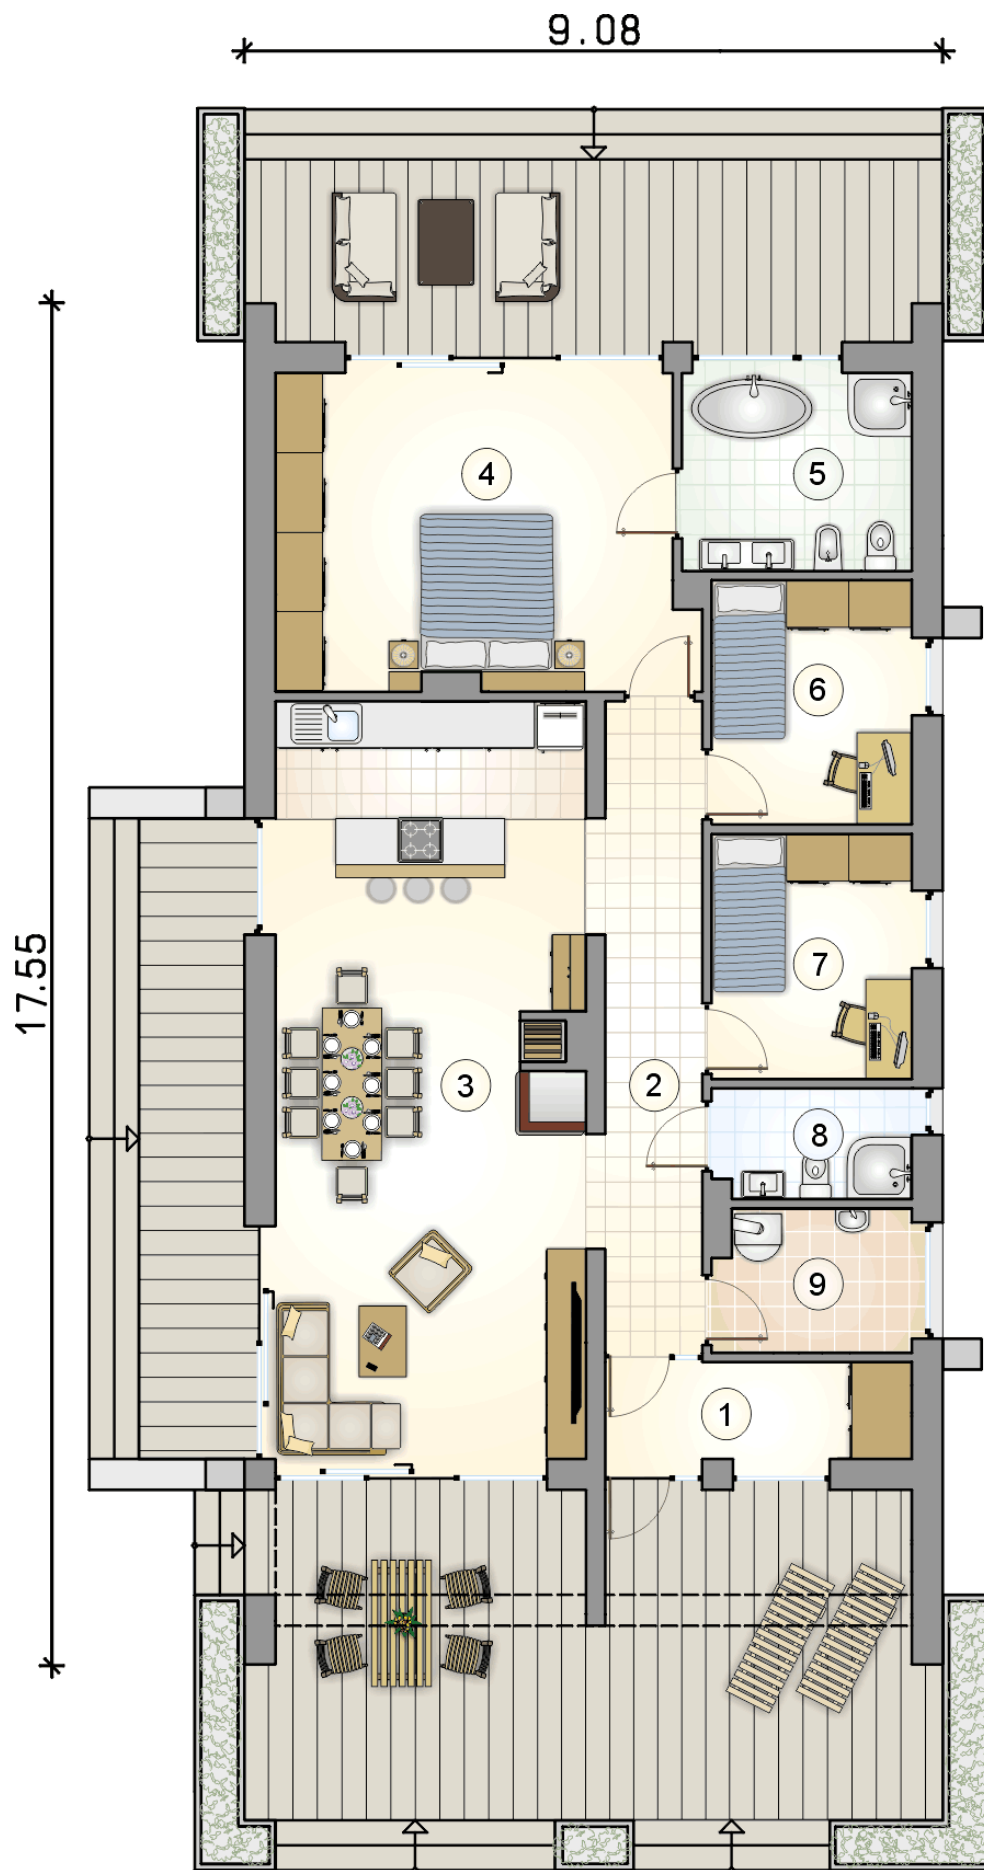

RZUT PARTERU

[m²]

1	przedsionek	4,80
2	komunikacja	10,20
3	pokój dzienny z kuchnią	38,60
4	pokój	21,10
5	łazienka	7,35
6	pokój	8,10
7	pokój	7,95
8	łazienka	3,50
9	kotłownia	4,50
0	razem	106,10