



# Lorenzo Sz

## 110,8 m<sup>2</sup>

Dom jednorodzinny w technologii szkieletowej, parterowy, z dwuspadowym dachem, na działce z wjazdem od południa

min. wymiary działki 21 x 29,55 m

|                      |                       |
|----------------------|-----------------------|
| pow. netto parteru   | 141,90 m <sup>2</sup> |
| pow. całkowita       | 167,40 m <sup>2</sup> |
| pow. zabudowy        | 167,40 m <sup>2</sup> |
| kubatura brutto      | 829,60 m <sup>3</sup> |
| wysokość budynku     | 6,96 m                |
| kąt nachylenia dachu | 35°                   |
| rodzaj stropu        | lekki                 |
| pow. dachu           | 192,80 m <sup>2</sup> |

### TECHNOLOGIA


Ściany w szkielecie drewnianym + ocieplenie z wełny mineralnej + płyty OSB + elewacja z wełny mineralnej z tynkiem. Pokrycie dachu: dachówka cementowa. Drzwi zewnętrzne marki Hörmann.

Do tego projektu możesz wprowadzić zmiany, na które wyrazimy bezpłatną zgodę. Więcej na [www.studioatrium.pl](http://www.studioatrium.pl)




### RZUT PARTERU [m<sup>2</sup>]

|              |                         |               |
|--------------|-------------------------|---------------|
| 1            | przedsiónek             | 5,35          |
| 2            | hall                    | 11,35         |
| 3            | pokój dzienny z kuchnią | 40,35         |
| 4            | pokój                   | 21,10         |
| 5            | łazienka                | 7,90          |
| 6            | pokój                   | 8,15          |
| 7            | pokój                   | 8,10          |
| 8            | łazienka                | 3,85          |
| 9            | kotłownia               | 4,65          |
| <b>razem</b> |                         | <b>110,80</b> |

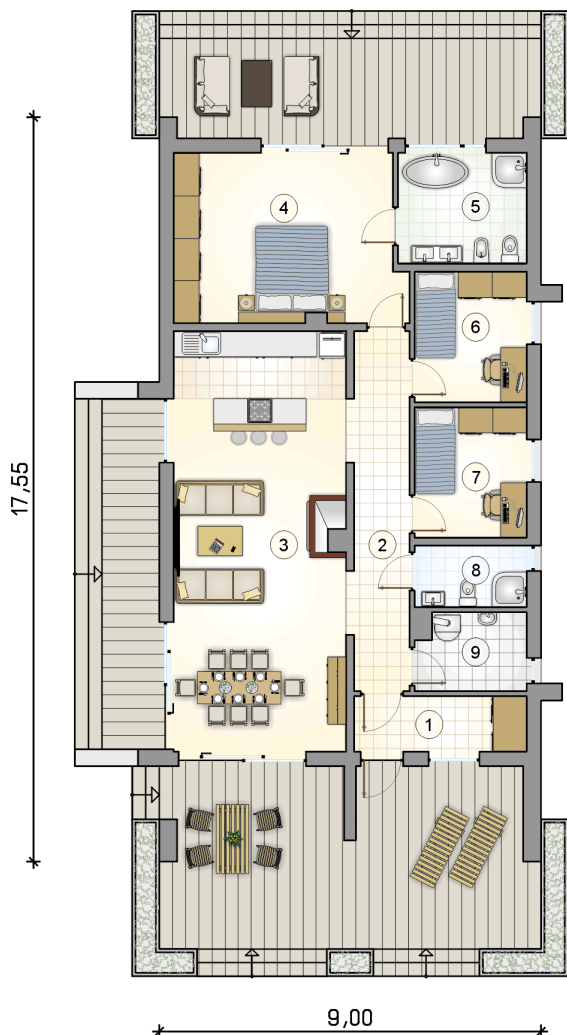

17,55

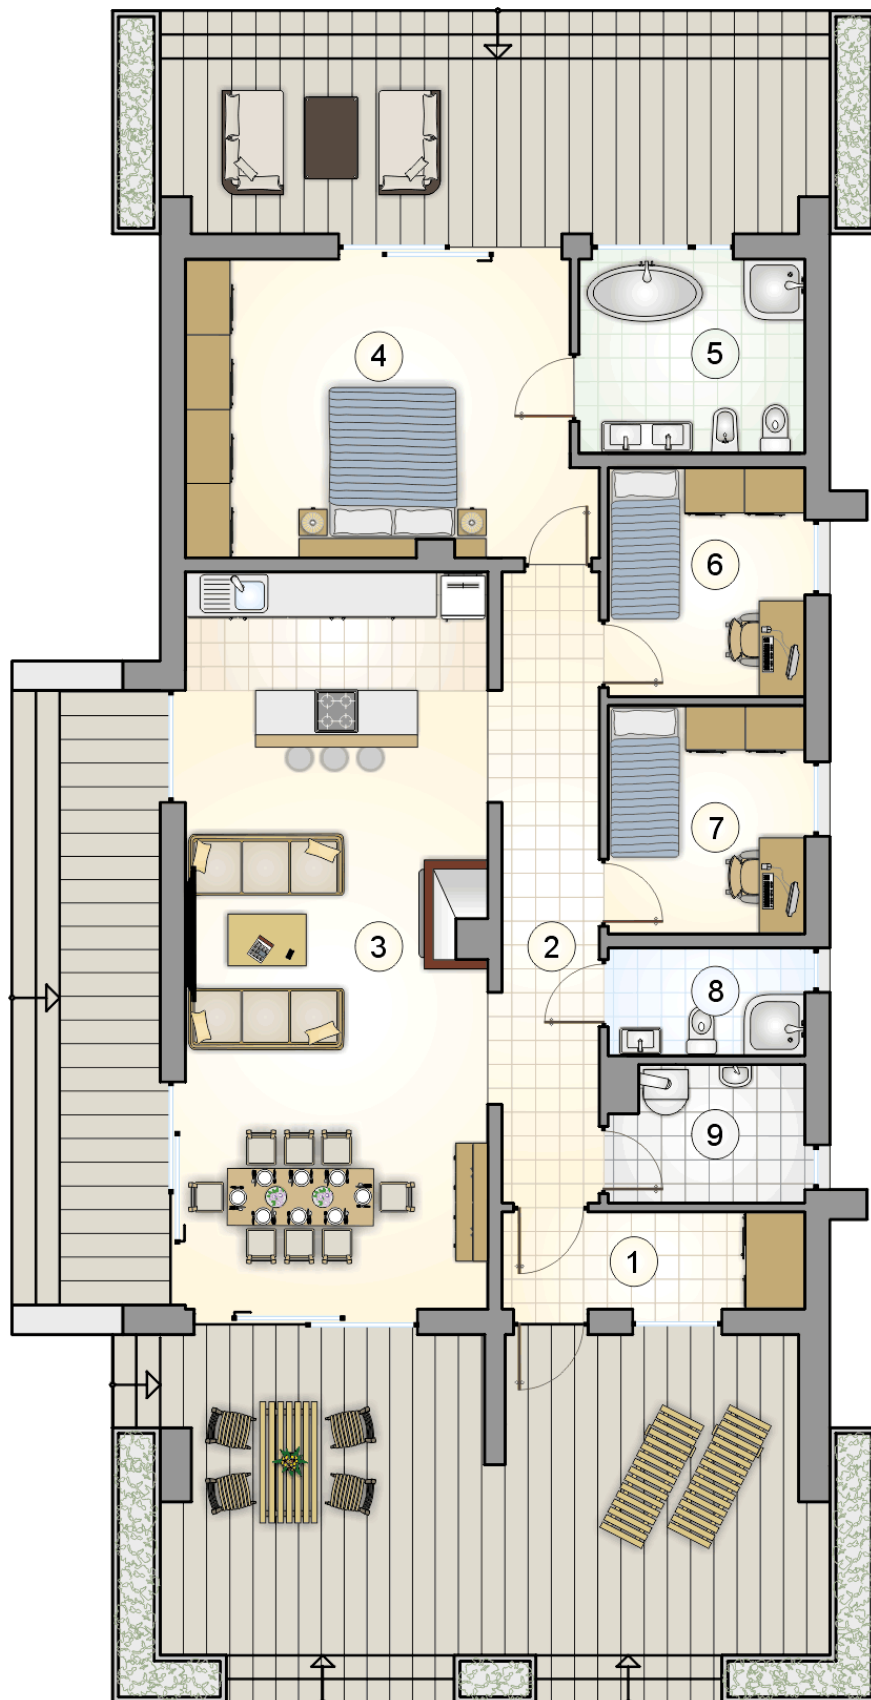

9,00

# RZUT PARTERU

[m<sup>2</sup>]

|   |                         |               |
|---|-------------------------|---------------|
| 1 | przedsionek             | 5,35          |
| 2 | hall                    | 11,35         |
| 3 | pokój dzienny z kuchnią | 40,35         |
| 4 | pokój                   | 21,10         |
| 5 | łazienka                | 7,90          |
| 6 | pokój                   | 8,15          |
| 7 | pokój                   | 8,10          |
| 8 | łazienka                | 3,85          |
| 9 | kotłownia               | 4,65          |
| 0 | <b>razem</b>            | <b>110,80</b> |