



Merlin VI

95,3 m²

plus garaż 34,05 m²

Dom parterowy z możliwością adaptacji poddasza, z dwustanowiskowym garażem

min. wymiary działki 18,95 x 26,8 m

pow. netto parteru	157,00 m ²
pow. całkowita	380,00 m ²
pow. zabudowy	190,00 m ²
kubatura brutto	1 036,40 m ³
wysokość budynku	7,81 m
kąt nachylenia dachu	35°
rodzaj stropu	płyta żelbetowa
pow. dachu	292,00 m ²

TECHNOLOGIA

Technologia murowana: pustak ceramiczny gr. 25 cm + ocieplenie w systemie Termo Organika. Pokrycie dachu: dachówka Braas. Brama garażowa i drzwi zewnętrzne marki Hörmann.

Do tego projektu możesz wprowadzić zmiany, na które wyrazimy bezpłatną zgodę. Więcej na www.studioatrium.pl


KOSZTY BUDOWY


stan surowy	210 622 zł
roboty wykończeniowe	202 411 zł
instalacje	90 727 zł
koszt budowy	503 760 zł

Podane ceny są szacunkowymi cenami netto. Zapytaj o zestawienie materiałów naszego konsultanta na www.studioatrium.pl

RZUT PARTERU [m²]

1	przedsiónek	5,10
2	hall	11,20
3	kuchnia	7,65
4	pokój dzienny z jadalnią	26,40
5	pokój z garderobą	15,35
6	łazienka	5,40
7	pokój	7,65
8	pokój	7,20
9	w.c.	2,00
10	pralnia	3,20
11	kotłownia	4,15
	razem	95,30
12	garaż	34,05

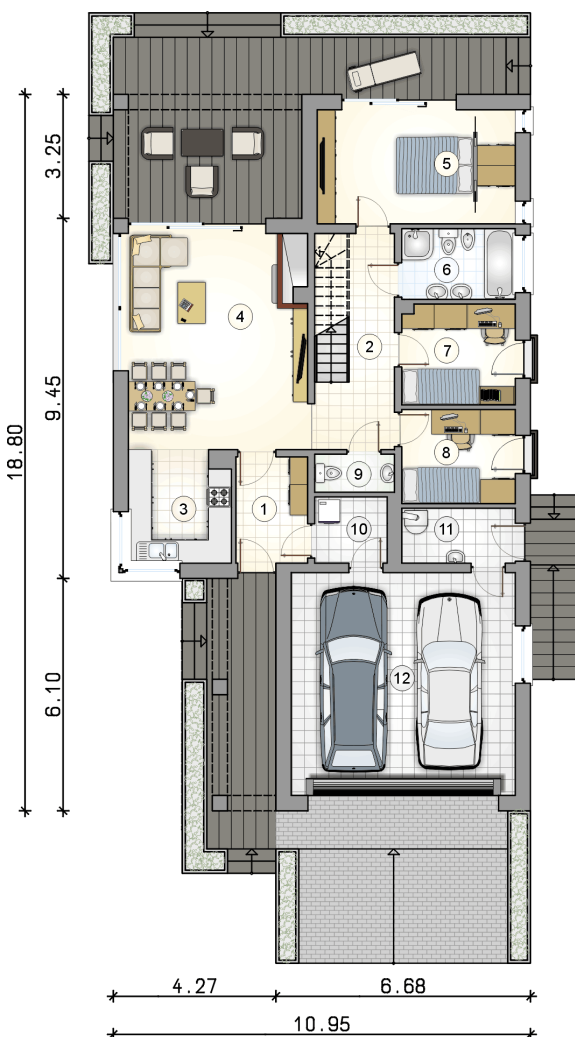


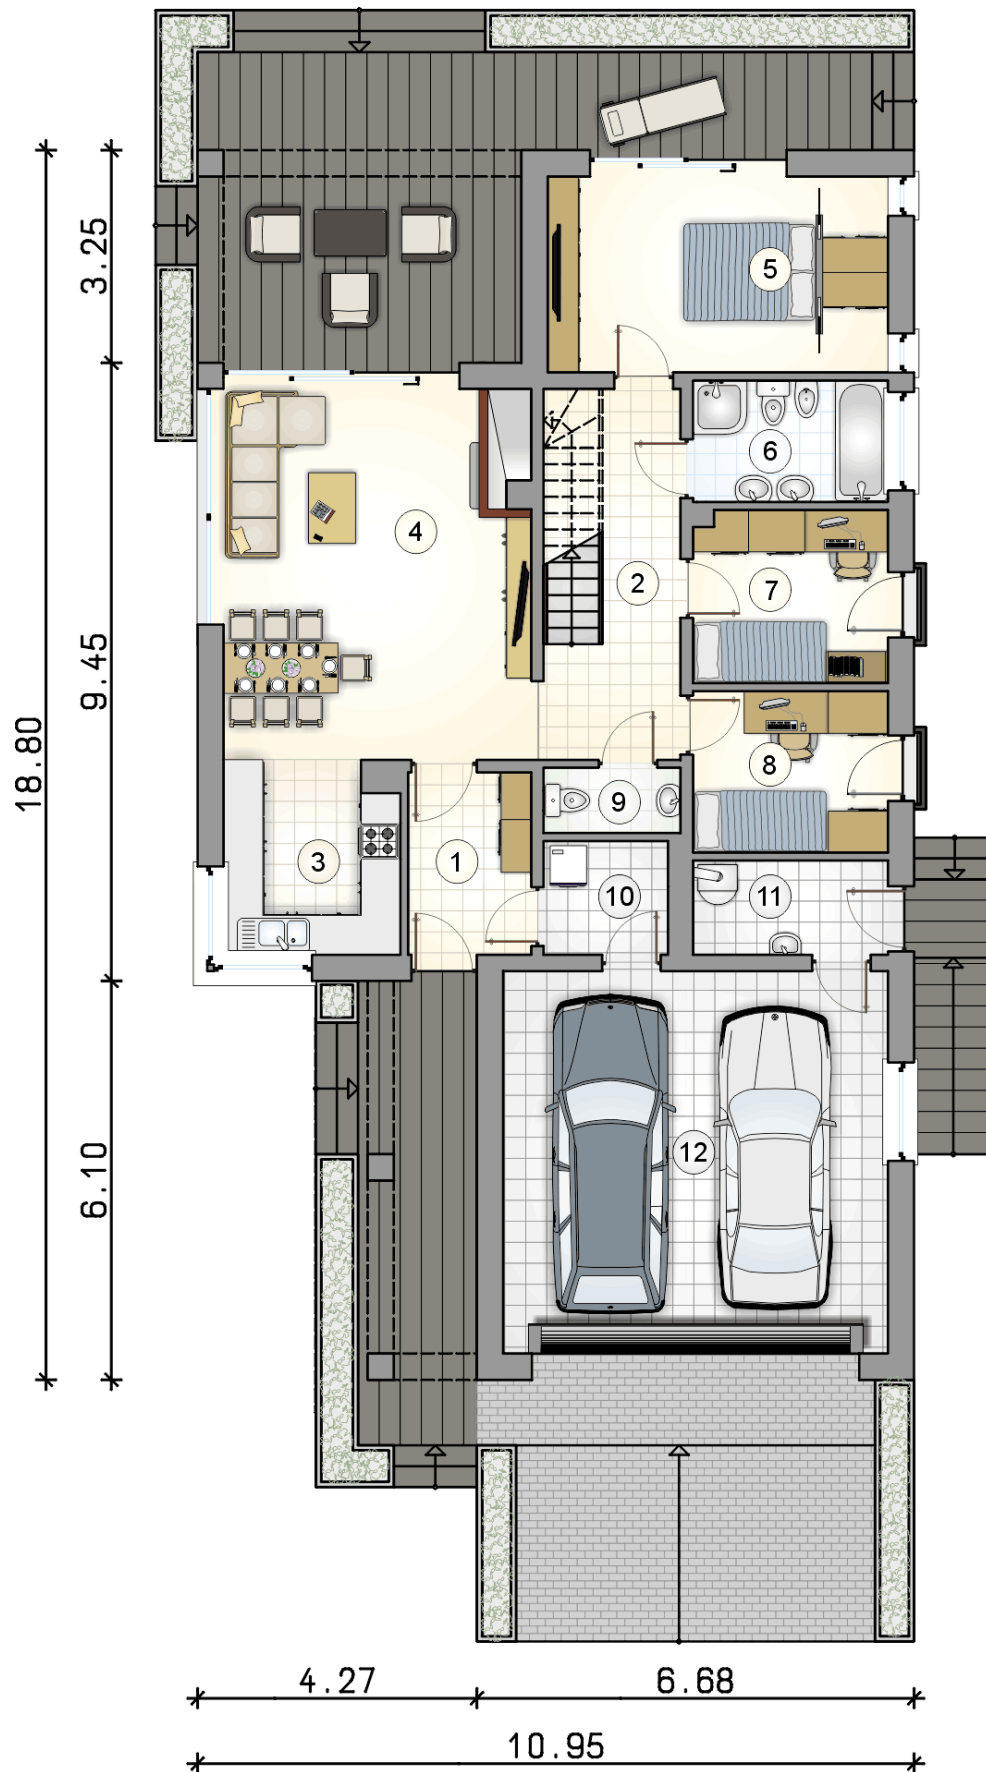

RZUT PARTERU

[m²]

1	przedsiónek	5,10
2	hall	11,20
3	kuchnia	7,65
4	pokój dzienny z jadalnią	26,40
5	pokój z garderobą	15,35
6	łazienka	5,40
7	pokój	7,65
8	pokój	7,20
9	w.c.	2,00
10	pralnia	3,20
11	kotłownia	4,15
0	razem	95,30
12	garaż	34,05

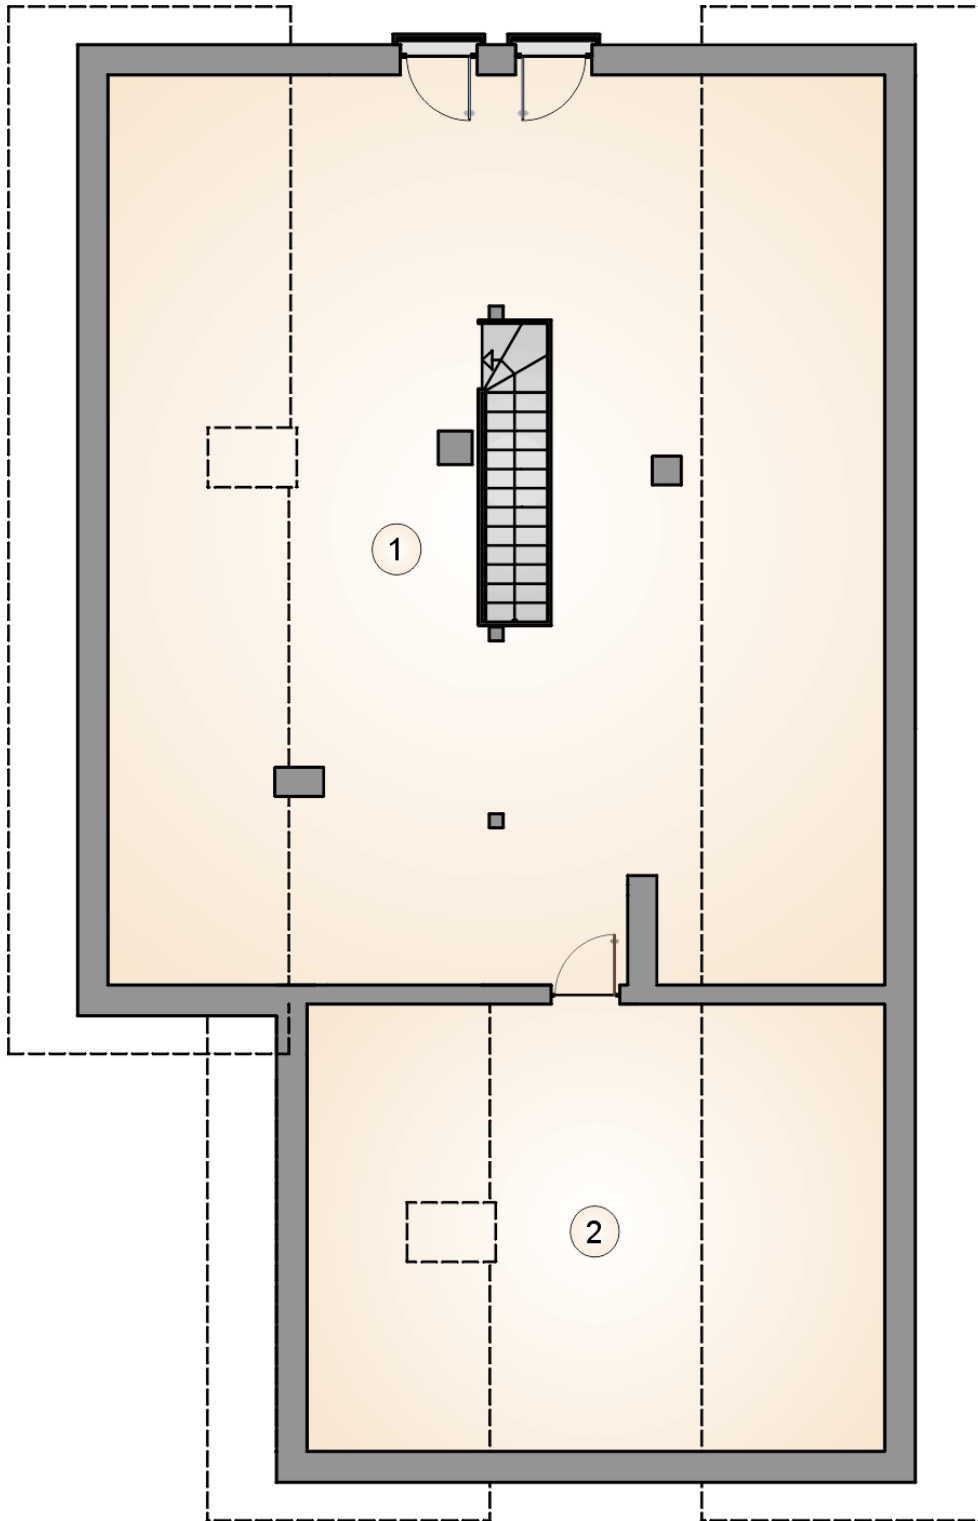

RZUT PODDASZA

[m²]

- 1 strych
- 2 strych
- 0 **razem**

65,80
19,75
85,55