



# Morgan III

## 107,05 m<sup>2</sup>

plus garaż 34,05 m<sup>2</sup>

Dom jednorodzinny, parterowy, z dwustanowiskowym garażem, przykryty czterospadowym dachem

min. wymiary działki 18,95 x 27,8 m

|                      |                       |
|----------------------|-----------------------|
| pow. netto parteru   | 165,10 m <sup>2</sup> |
| pow. całkowita       | 200,95 m <sup>2</sup> |
| pow. zabudowy        | 200,95 m <sup>2</sup> |
| kubatura brutto      | 984,70 m <sup>3</sup> |
| wysokość budynku     | 7,62 m                |
| kąt nachylenia dachu | 35°                   |
| rodzaj stropu        | lekki                 |
| pow. dachu           | 308,50 m <sup>2</sup> |



### TECHNOLOGIA


Technologia murowana: pustak ceramiczny gr. 25 cm + ocieplenie w systemie Termo Organika. Pokrycie dachu: dachówka. Brama garażowa i drzwi zewnętrzne marki Hörmann.

Do tego projektu możesz wprowadzić zmiany, na które wyrazimy bezpłatną zgodę. Więcej na [www.studioatrium.pl](http://www.studioatrium.pl)

### KOSZTY BUDOWY


|                      |            |
|----------------------|------------|
| stan surowy          | 238 295 zł |
| roboty wykończeniowe | 218 090 zł |
| instalacje           | 100 250 zł |
| koszt budowy         | 556 635 zł |

Podane ceny są szacunkowymi cenami netto. Zapytaj o zestawienie materiałów naszego konsultanta na [www.studioatrium.pl](http://www.studioatrium.pl)

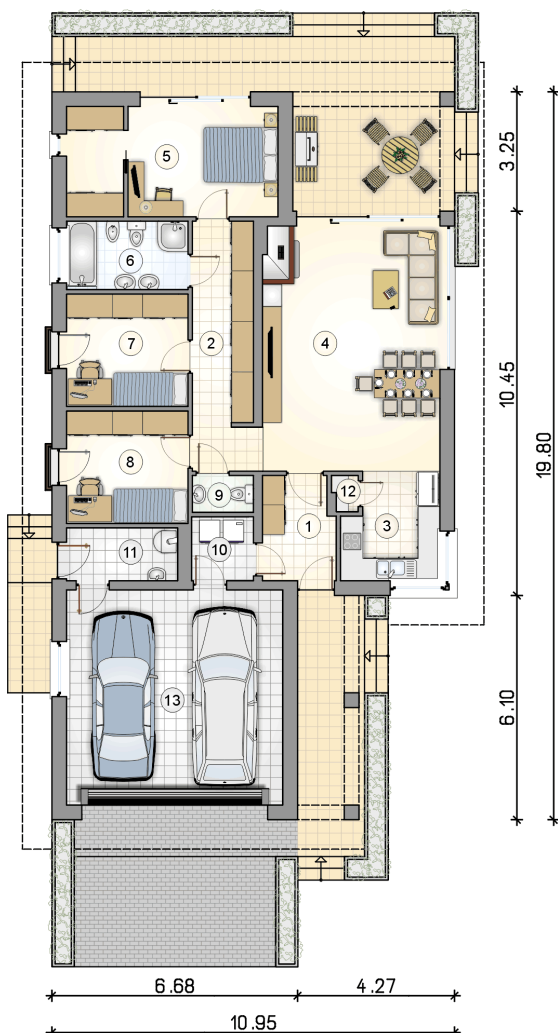

### RZUT PARTERU [m<sup>2</sup>]

|    |                          |               |
|----|--------------------------|---------------|
| 1  | przedsiónek              | 5,30          |
| 2  | hall                     | 9,05          |
| 3  | kuchnia                  | 7,20          |
| 4  | pokój dzienny z jadalnią | 33,85         |
| 5  | pokój z garderobą        | 16,65         |
| 6  | łazienka                 | 6,00          |
| 7  | pokój                    | 9,90          |
| 8  | pokój                    | 9,90          |
| 9  | w.c.                     | 1,60          |
| 10 | pralnia                  | 2,80          |
| 11 | kotłownia                | 4,20          |
| 12 | spiżarka                 | 0,60          |
|    | <b>razem</b>             | <b>107,05</b> |
| 13 | garaż                    | 34,05         |

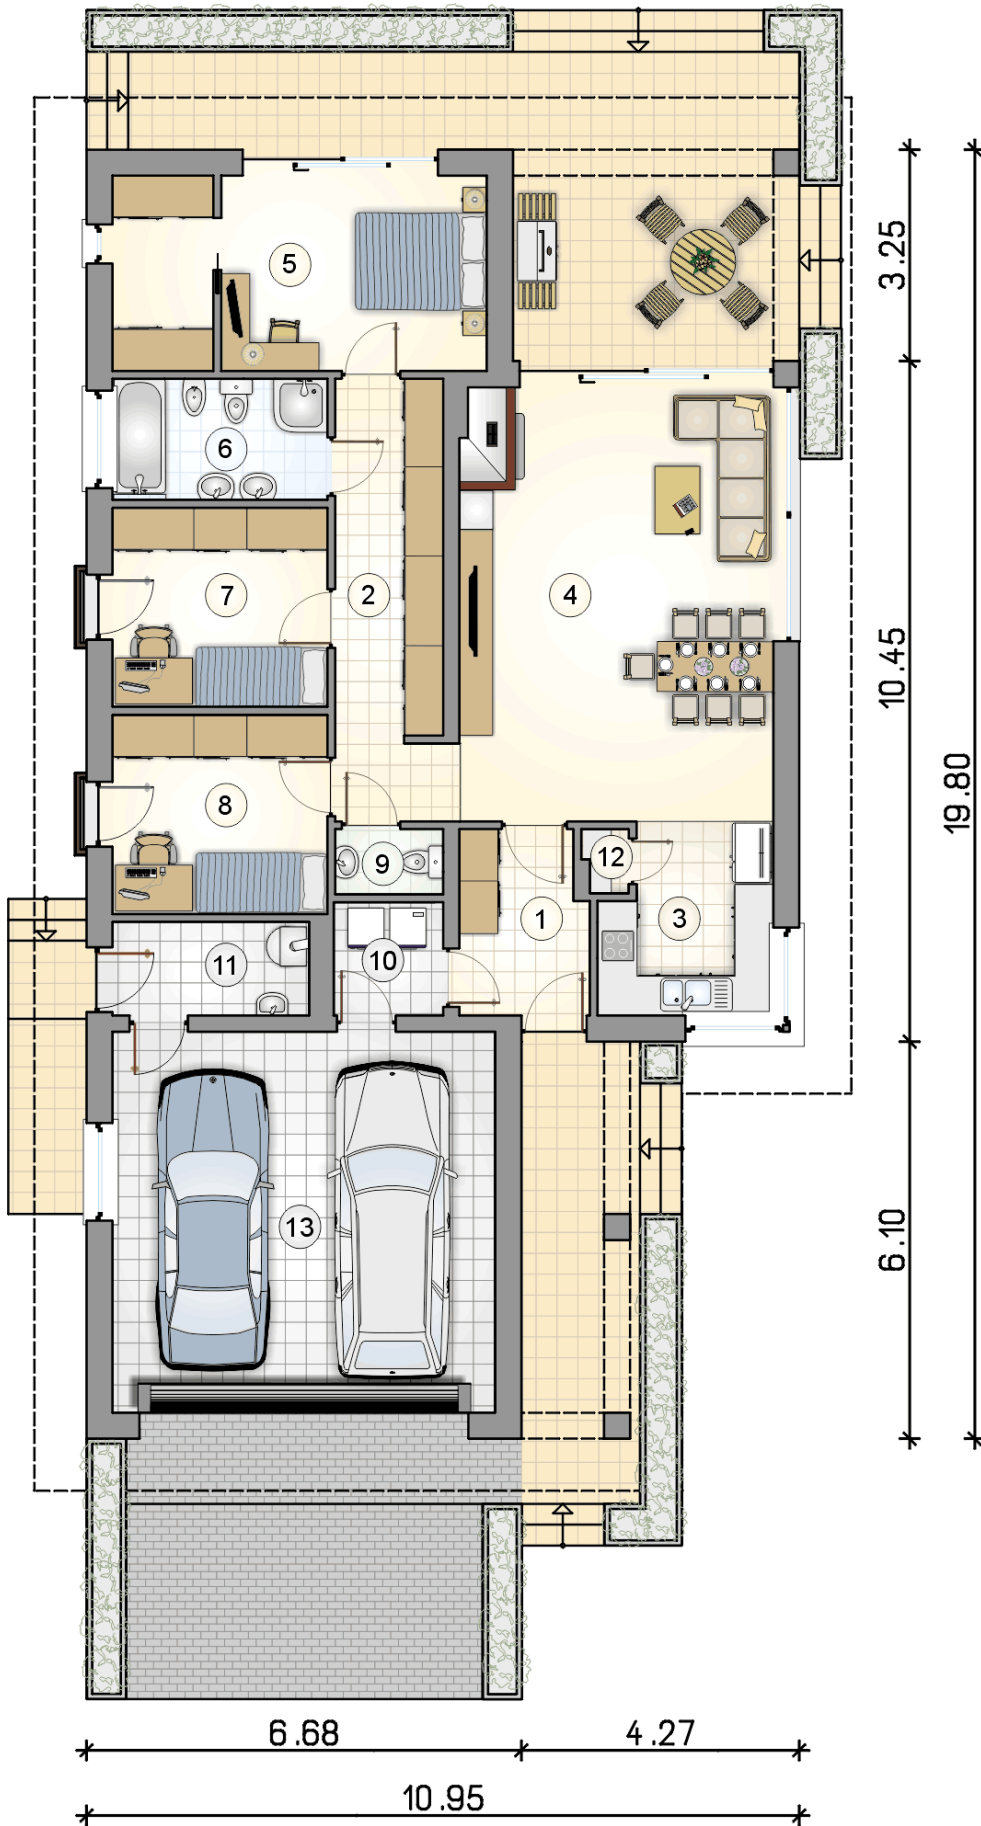

# RZUT PARTERU

[m<sup>2</sup>]

|    |                          |               |
|----|--------------------------|---------------|
| 1  | przedsiónek              | 5,30          |
| 2  | hall                     | 9,05          |
| 3  | kuchnia                  | 7,20          |
| 4  | pokój dzienny z jadalnią | 33,85         |
| 5  | pokój z garderobą        | 16,65         |
| 6  | łazienka                 | 6,00          |
| 7  | pokój                    | 9,90          |
| 8  | pokój                    | 9,90          |
| 9  | w.c.                     | 1,60          |
| 10 | pralnia                  | 2,80          |
| 11 | kotłownia                | 4,20          |
| 12 | spiżarka                 | 0,60          |
| 0  | <b>razem</b>             | <b>107,05</b> |
| 13 | garaż                    | 34,05         |