



# Olimp

## 113,7 m<sup>2</sup>

Parterowy dom z dwuspadowym dachem, na wąskiej działce z wjazdem od południa

min. wymiary działki 16 x 26 m

|                      |                       |
|----------------------|-----------------------|
| pow. netto parteru   | 119,50 m <sup>2</sup> |
| pow. całkowita       | 152,00 m <sup>2</sup> |
| pow. zabudowy        | 152,00 m <sup>2</sup> |
| kubatura brutto      | 688,10 m <sup>3</sup> |
| wysokość budynku     | 5,84 m                |
| kąt nachylenia dachu | 30°                   |
| rodzaj stropu        | lekki                 |
| pow. dachu           | 222,00 m <sup>2</sup> |

### TECHNOLOGIA

Technologia murowana: pustak ceramiczny gr. 25 cm + ocieplenie w systemie Termo Organika. Pokrycie dachu: dachówka Braas. Drzwi zewnętrzne marki Hörmann.

Do tego projektu możesz wprowadzić zmiany, na które wyrazimy bezpłatną zgodę. Więcej na [www.studioatrium.pl](http://www.studioatrium.pl)


### KOSZTY BUDOWY


|                      |            |
|----------------------|------------|
| stan surowy          | 257 977 zł |
| roboty wykończeniowe | 236 103 zł |
| instalacje           | 108 530 zł |
| koszt budowy         | 602 610 zł |

Podane ceny są szacunkowymi cenami netto. Zapytaj o zestawienie materiałów naszego konsultanta na [www.studioatrium.pl](http://www.studioatrium.pl)

### RZUT PARTERU [m<sup>2</sup>]

|              |                                   |               |
|--------------|-----------------------------------|---------------|
| 1            | przedsiónek z garderobą           | 9,80          |
| 2            | hall                              | 12,30         |
| 3            | pokój dzienny z aneksem kuchennym | 29,80         |
| 4            | spiżarka                          | 4,10          |
| 5            | w.c.                              | 2,75          |
| 6            | pokój                             | 11,30         |
| 7            | pokój                             | 16,05         |
| 8            | pokój                             | 11,40         |
| 9            | łazienka                          | 6,35          |
| 10           | pralnia                           | 4,85          |
| 11           | kotłownia                         | 5,00          |
| <b>razem</b> |                                   | <b>113,70</b> |

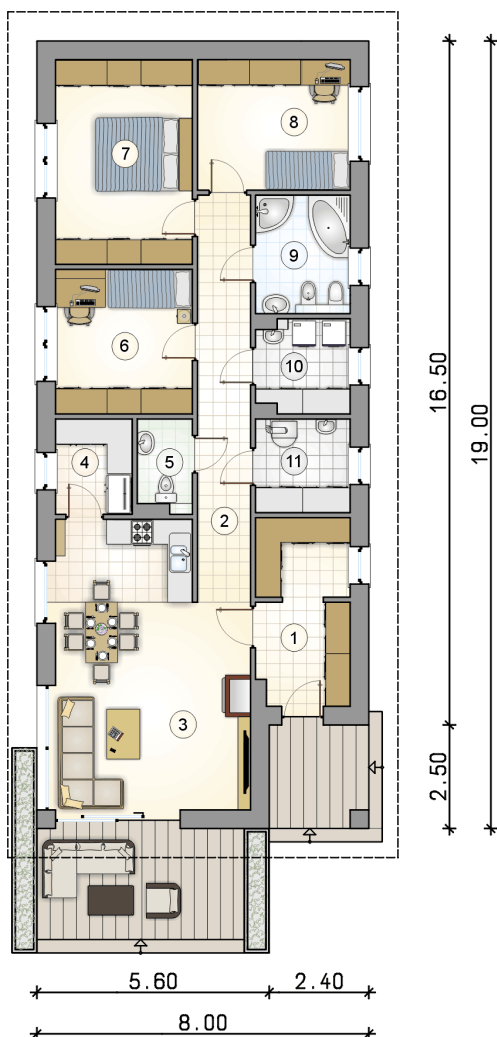

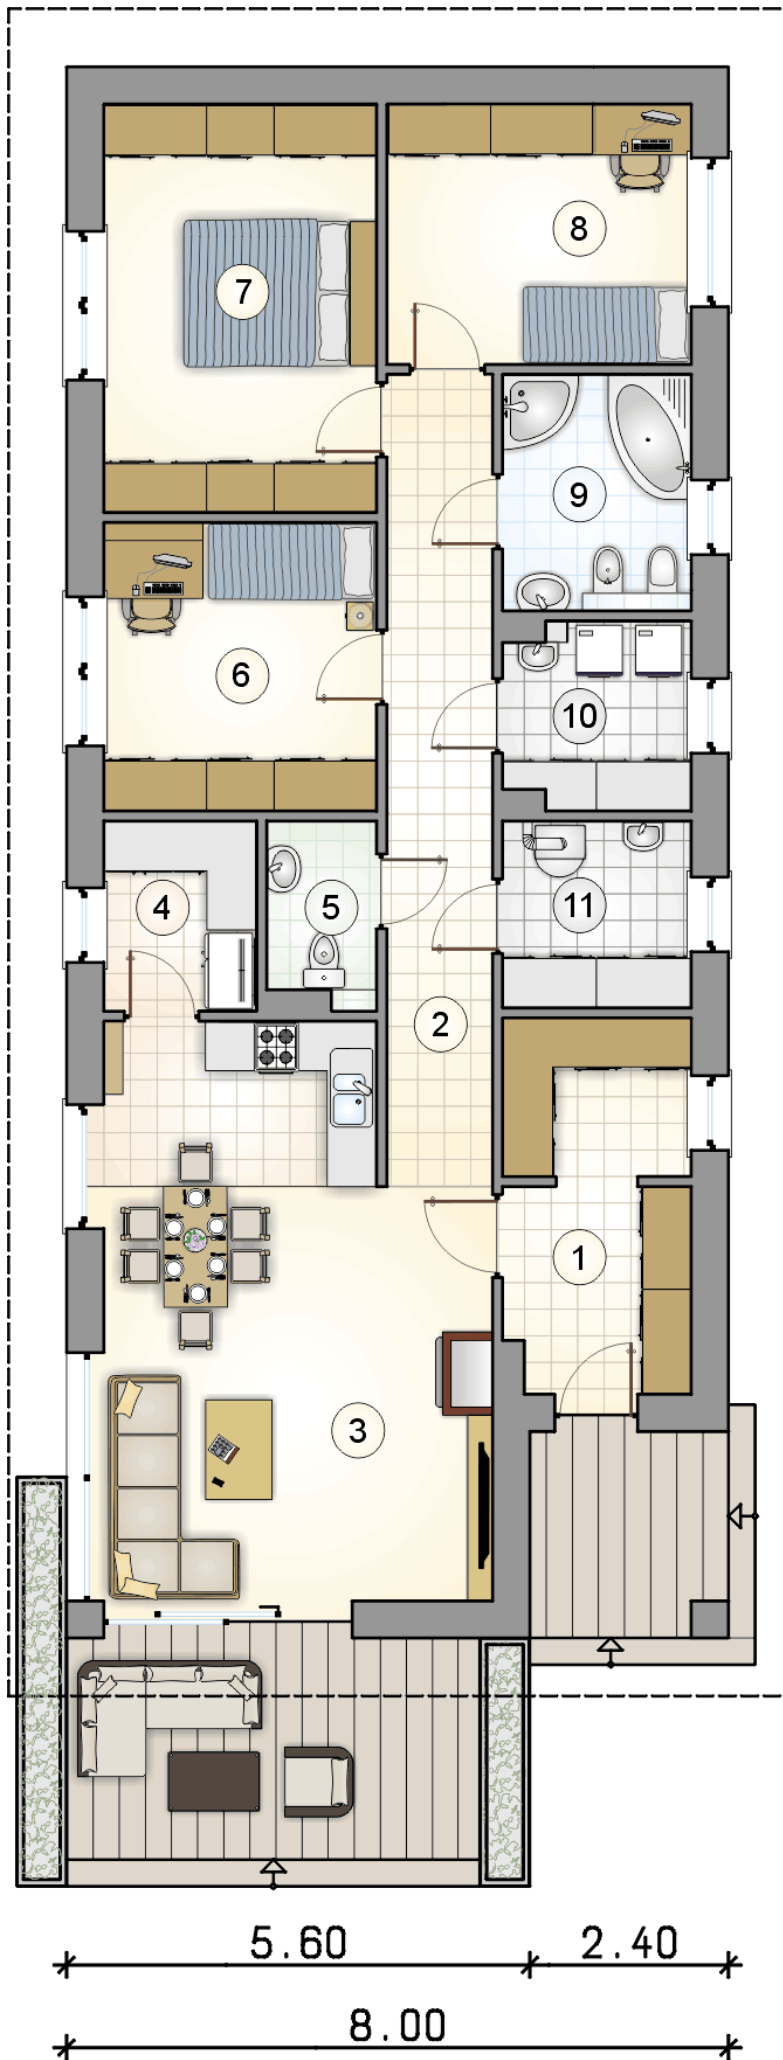

# RZUT PARTERU

[m<sup>2</sup>]

|    |                                   |               |
|----|-----------------------------------|---------------|
| 1  | przedsi6nek z garderob4           | 9,80          |
| 2  | hall                              | 12,30         |
| 3  | pok6j dzienny z aneksem kuchennym | 29,80         |
| 4  | spiżarka                          | 4,10          |
| 5  | w.c.                              | 2,75          |
| 6  | pok6j                             | 11,30         |
| 7  | pok6j                             | 16,05         |
| 8  | pok6j                             | 11,40         |
| 9  | łazienka                          | 6,35          |
| 10 | pralnia                           | 4,85          |
| 11 | kotłownia                         | 5,00          |
| 0  | <b>razem</b>                      | <b>113,70</b> |