



# Olimpia III

## 105,9 m<sup>2</sup>

Jednorodzinny dom parterowy z dwuspadowym dachem i zadaszonym tarasem

min. wymiary działki 16 x 26,35 m

|                      |                       |
|----------------------|-----------------------|
| pow. netto parteru   | 124,50 m <sup>2</sup> |
| pow. całkowita       | 153,40 m <sup>2</sup> |
| pow. zabudowy        | 153,40 m <sup>2</sup> |
| kubatura brutto      | 589,05 m <sup>3</sup> |
| wysokość budynku     | 5,84 m                |
| kąt nachylenia dachu | 30°                   |
| rodzaj stropu        | lekki                 |
| pow. dachu           | 225,00 m <sup>2</sup> |

### TECHNOLOGIA

Technologia murowana: pustak ceramiczny gr. 25 cm + ocieplenie w systemie Termo Organika. Pokrycie dachu: dachówka Braas. Drzwi zewnętrzne marki Hörmann.

Do tego projektu możesz wprowadzić zmiany, na które wyrazimy bezpłatną zgodę. Więcej na [www.studioatrium.pl](http://www.studioatrium.pl)


### KOSZTY BUDOWY


|                      |            |
|----------------------|------------|
| stan surowy          | 249 347 zł |
| roboty wykończeniowe | 228 204 zł |
| instalacje           | 104 899 zł |
| koszt budowy         | 582 450 zł |

Podane ceny są szacunkowymi cenami netto. Zapytaj o zestawienie materiałów naszego konsultanta na [www.studioatrium.pl](http://www.studioatrium.pl)

### RZUT PARTERU [m<sup>2</sup>]

|    |                                   |               |
|----|-----------------------------------|---------------|
| 1  | przedsiónek                       | 5,45          |
| 2  | hall                              | 10,50         |
| 3  | pokój dzienny z aneksem kuchennym | 30,10         |
| 4  | pokój                             | 9,40          |
| 5  | w.c.                              | 1,50          |
| 6  | pokój                             | 10,80         |
| 7  | pokój                             | 15,55         |
| 8  | pokój                             | 10,85         |
| 9  | łazienka                          | 6,15          |
| 10 | kotłownia                         | 3,90          |
| 11 | spizarka                          | 1,70          |
|    | <b>razem</b>                      | <b>105,90</b> |

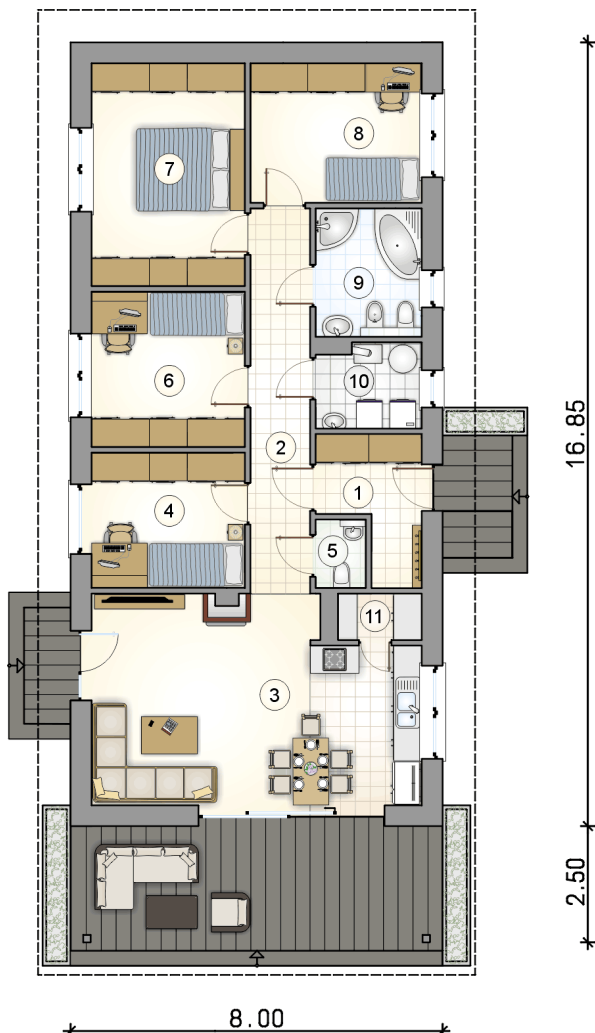

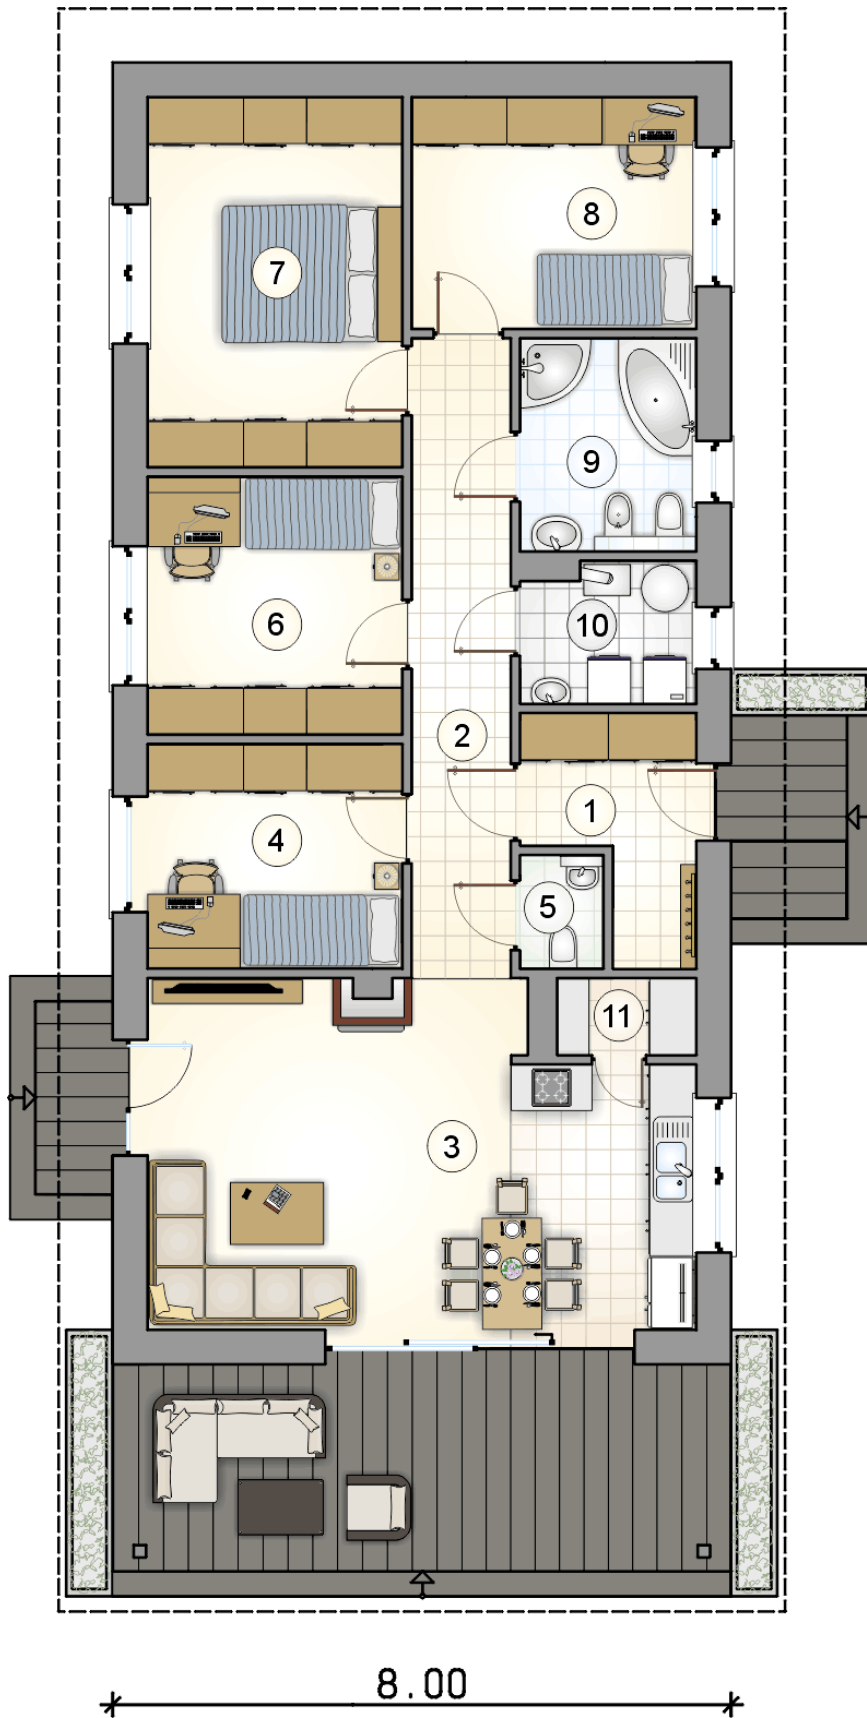

# RZUT PARTERU

[m<sup>2</sup>]

|    |                                   |               |
|----|-----------------------------------|---------------|
| 1  | przedsiónek                       | 5,45          |
| 2  | hall                              | 10,50         |
| 3  | pokój dzienny z aneksem kuchennym | 30,10         |
| 4  | pokój                             | 9,40          |
| 5  | w.c.                              | 1,50          |
| 6  | pokój                             | 10,80         |
| 7  | pokój                             | 15,55         |
| 8  | pokój                             | 10,85         |
| 9  | łazienka                          | 6,15          |
| 10 | kotłownia                         | 3,90          |
| 11 | spiżarka                          | 1,70          |
| 0  | <b>razem</b>                      | <b>105,90</b> |

16.85

2.50

8.00