



# Ostoją Plus II

124,15 m<sup>2</sup>

plus garaż 34,20 m<sup>2</sup>

Parterowy dom jednorodzinny z czterospadowym dachem, dwustanowiskowym garażem, dużą kotłownią i zadaszonym tarasem

min. wymiary działki 20,2 x 27,75 m

|                      |                         |
|----------------------|-------------------------|
| pow. netto parteru   | 182,85 m <sup>2</sup>   |
| pow. całkowita       | 221,10 m <sup>2</sup>   |
| pow. zabudowy        | 221,10 m <sup>2</sup>   |
| kubatura brutto      | 1 111,70 m <sup>3</sup> |
| wysokość budynku     | 7,60 m                  |
| kąt nachylenia dachu | 30°                     |
| rodzaj stropu        | lekki                   |
| pow. dachu           | 325,50 m <sup>2</sup>   |



## TECHNOLOGIA

Technologia murowana: pustak ceramiczny gr. 25 cm + ocieplenie w systemie Termo Organika. Pokrycie dachu: dachówka Braas. Brama garażowa i drzwi zewnętrzne marki Hörmann.

Do tego projektu możesz wprowadzić zmiany, na które wyrazimy bezpłatną zgodę. Więcej na [www.studioatrium.pl](http://www.studioatrium.pl)


## KOSZTY BUDOWY


|                      |            |
|----------------------|------------|
| stan surowy          | 318 290 zł |
| roboty wykończeniowe | 291 301 zł |
| instalacje           | 133 903 zł |
| koszt budowy         | 743 495 zł |

Podane ceny są szacunkowymi cenami netto. Zapytaj o zestawienie materiałów naszego konsultanta na [www.studioatrium.pl](http://www.studioatrium.pl)

## RZUT PARTERU [m<sup>2</sup>]

|              |                          |               |
|--------------|--------------------------|---------------|
| 1            | przedsiónek              | 4,45          |
| 2            | hall                     | 16,35         |
| 3            | łazienka                 | 3,05          |
| 4            | kotłownia                | 9,60          |
| 5            | pokój                    | 12,60         |
| 6            | łazienka                 | 6,10          |
| 7            | pokój                    | 13,45         |
| 8            | pokój                    | 13,40         |
| 9            | pokój dzienny z jadalnią | 34,25         |
| 10           | kuchnia                  | 10,90         |
| <b>razem</b> |                          | <b>124,15</b> |
| 11           | garaż                    | 34,20         |

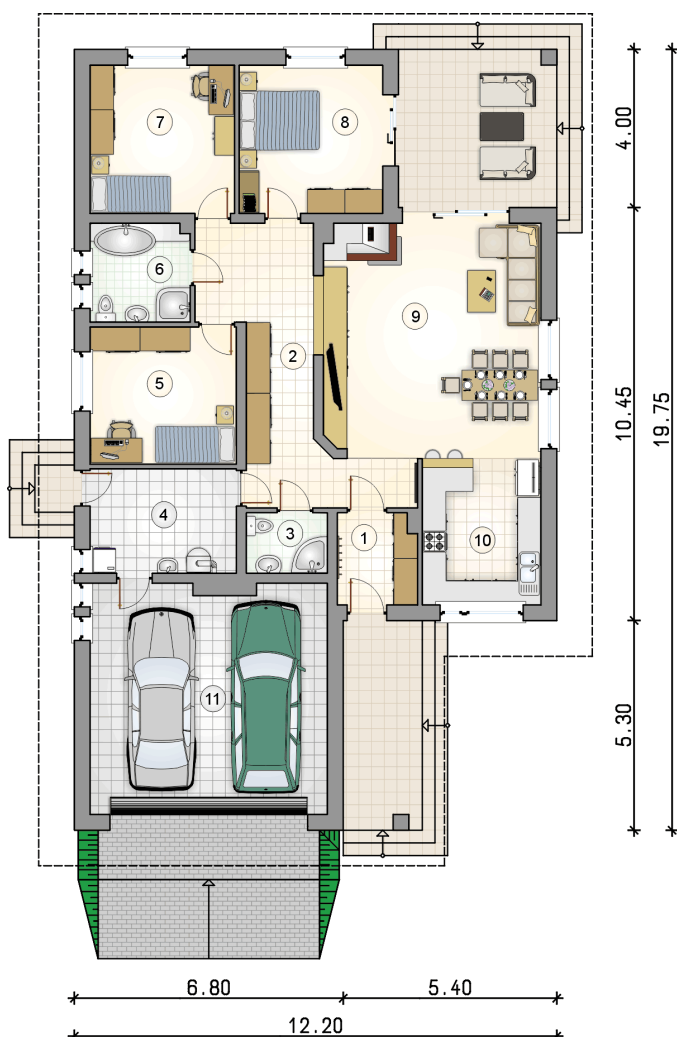

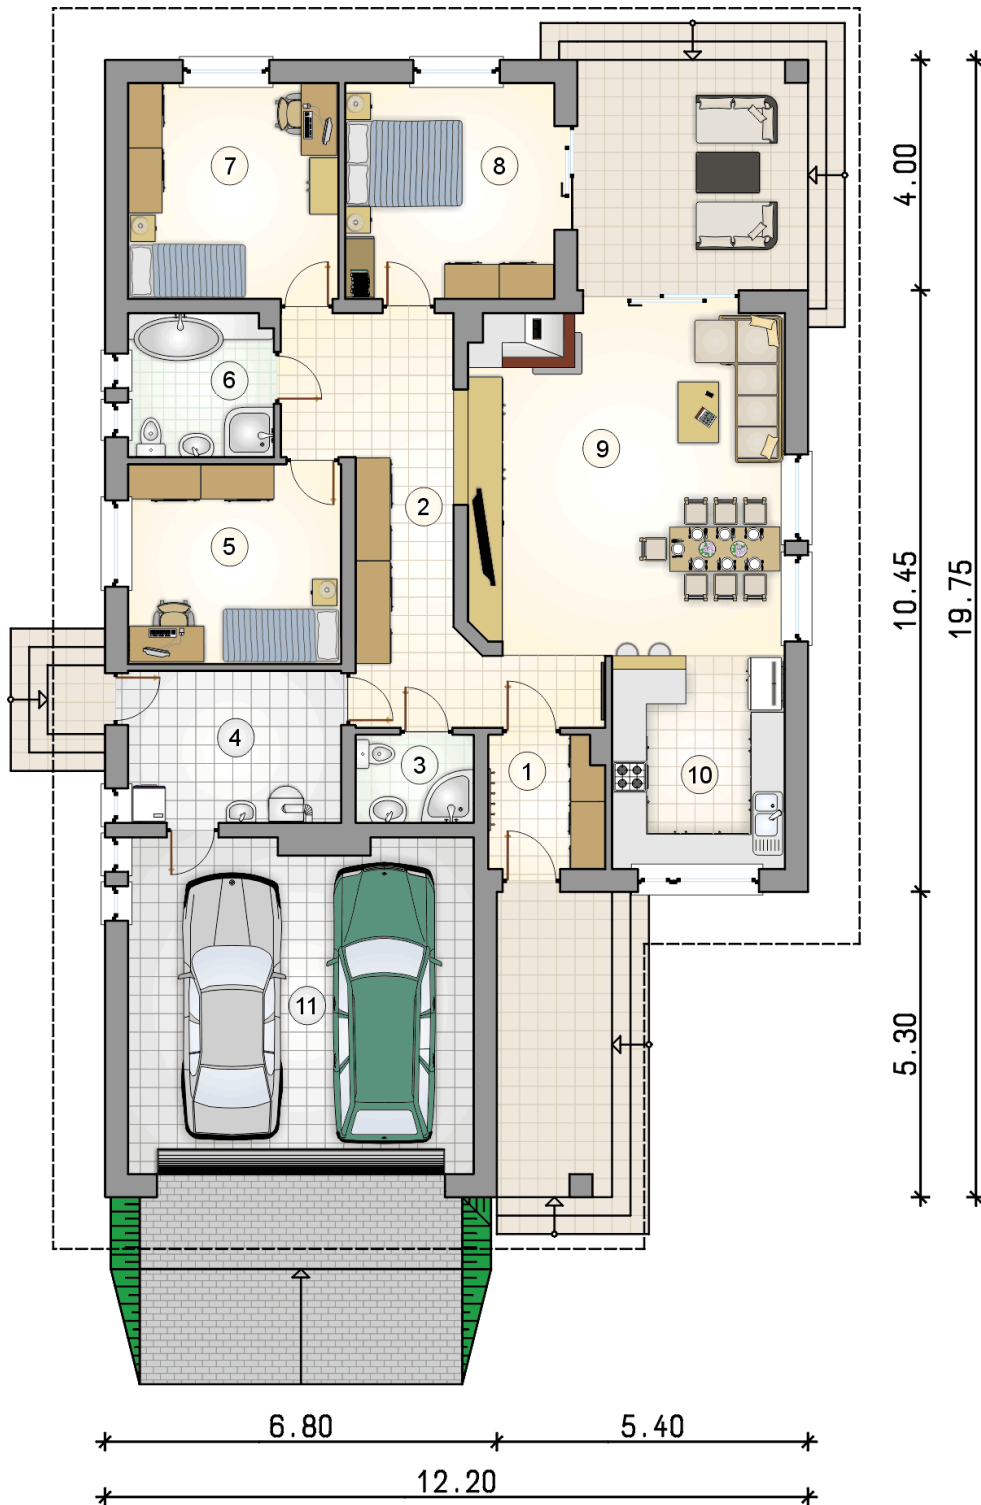

# RZUT PARTERU

[m<sup>2</sup>]

|    |                          |        |
|----|--------------------------|--------|
| 1  | przedsionek              | 4,45   |
| 2  | hall                     | 16,35  |
| 3  | łazienka                 | 3,05   |
| 4  | kotłownia                | 9,60   |
| 5  | pokój                    | 12,60  |
| 6  | łazienka                 | 6,10   |
| 7  | pokój                    | 13,45  |
| 8  | pokój                    | 13,40  |
| 9  | pokój dzienny z jadalnią | 34,25  |
| 10 | kuchnia                  | 10,90  |
| 0  | <b>razem</b>             | 124,15 |
| 11 | garaż                    | 34,20  |