



Paproć

158,65 m²

plus piwnica 41,95 m²
plus garaż 26,85 m²

Parterowy dom z naczółkowym dachem i poddaszem użytkowym, z zadaszonym tarasem i lukarną, z garażem w podpiwniczeniu

min. wymiary działki 19 x 30,63 m

pow. netto parteru	117,00 m ²
pow. całkowita	335,05 m ²
pow. zabudowy	152,70 m ²
kubatura brutto	1 093,30 m ³
wysokość budynku	8,47 m
kąt nachylenia dachu	45°
rodzaj stropu	gęstożebrowy

TECHNOLOGIA

Technologia murowana: Pustak ceramiczny gr. 30 cm + ocieplenie w systemie Termo Organika. Pokrycie dachu dachówką cementową. Brama garażowa i drzwi zewnętrzne marki Hörmann.

Do tego projektu możesz wprowadzić zmiany, na które wyrazimy bezpłatną zgodę. Więcej na www.studioatrium.pl


KOSZTY BUDOWY


stan surowy	389 465 zł
roboty wykończeniowe	328 635 zł
instalacje	147 185 zł
koszt budowy	865 285 zł

Podane ceny są szacunkowymi cenami netto. Zapytaj o zestawienie materiałów naszego konsultanta na www.studioatrium.pl

RZUT PARTERU [m²]

1	przedsiónek	5,60
2	hall z komunikacją	8,40
3	pokój	14,20
4	łazienka	5,90
5	garderoba	5,95
6	pokój dzienny	35,30
7	jadalnia	12,30
8	spiżarnia	0,70
9	kuchnia	13,55
razem		101,90

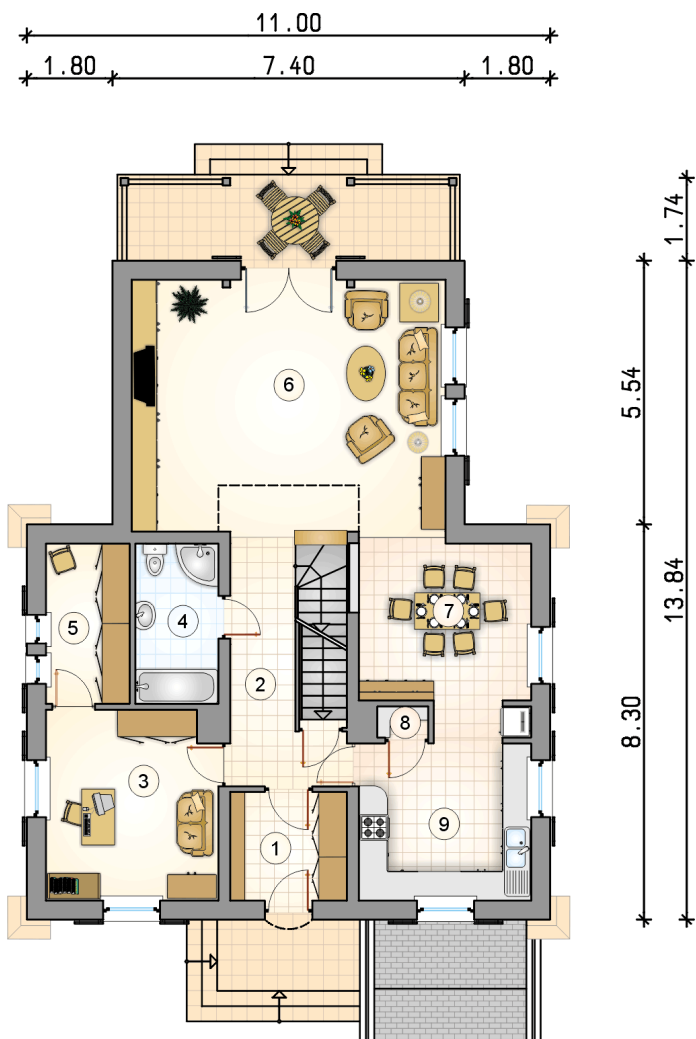


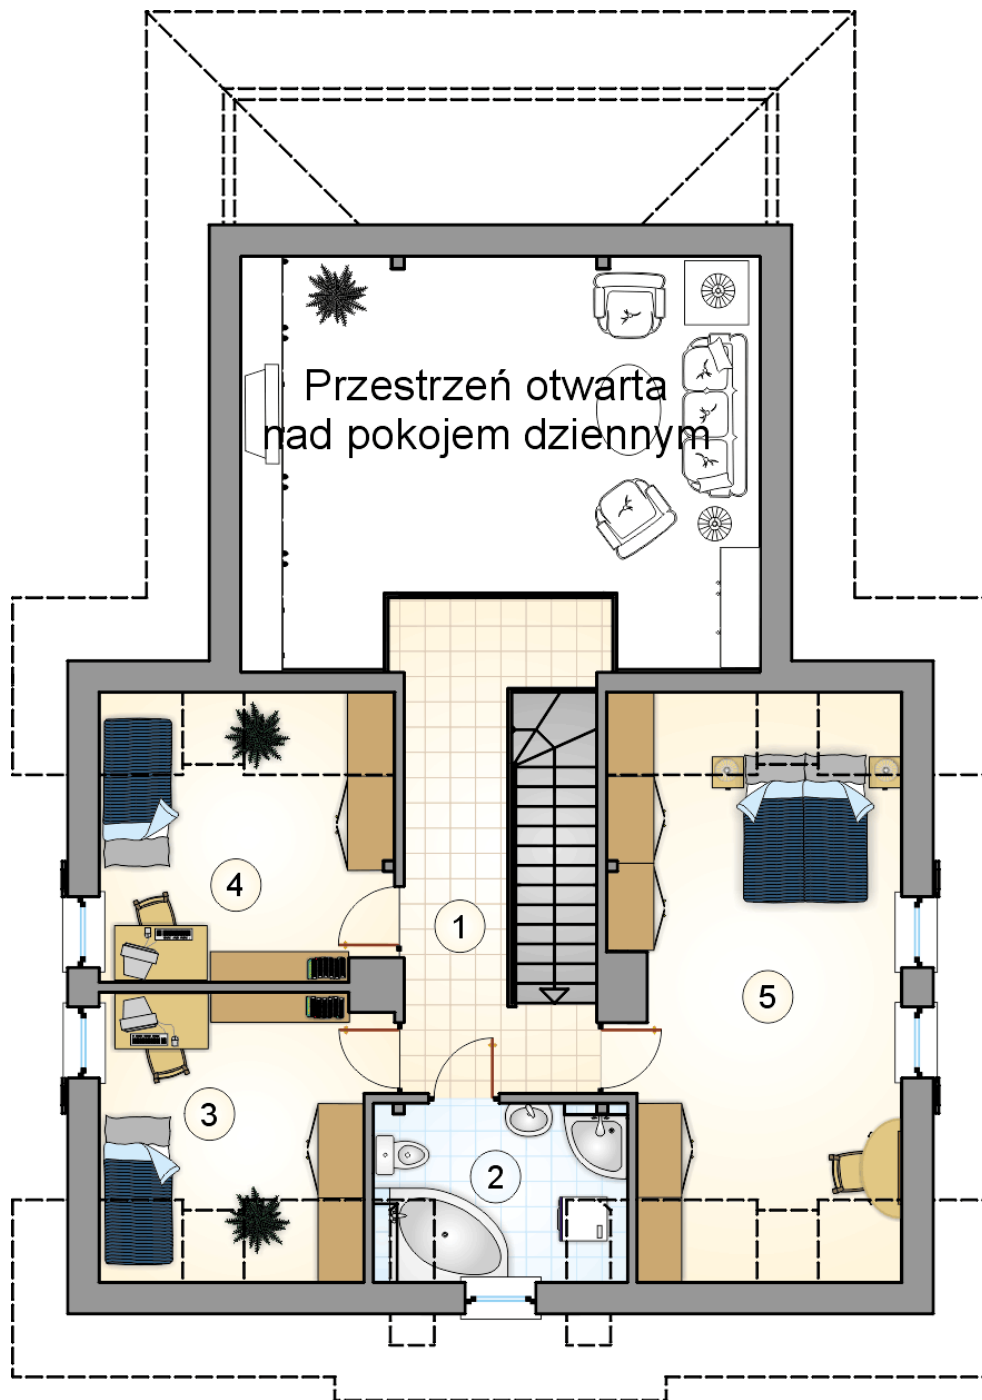

RZUT PODDASZA

[m²]

1	hall z komunikacją	11,20
2	łazienka	5,85
3	pokój	9,50
4	pokój	10,20
5	pokój	20,00
	razem	56,75

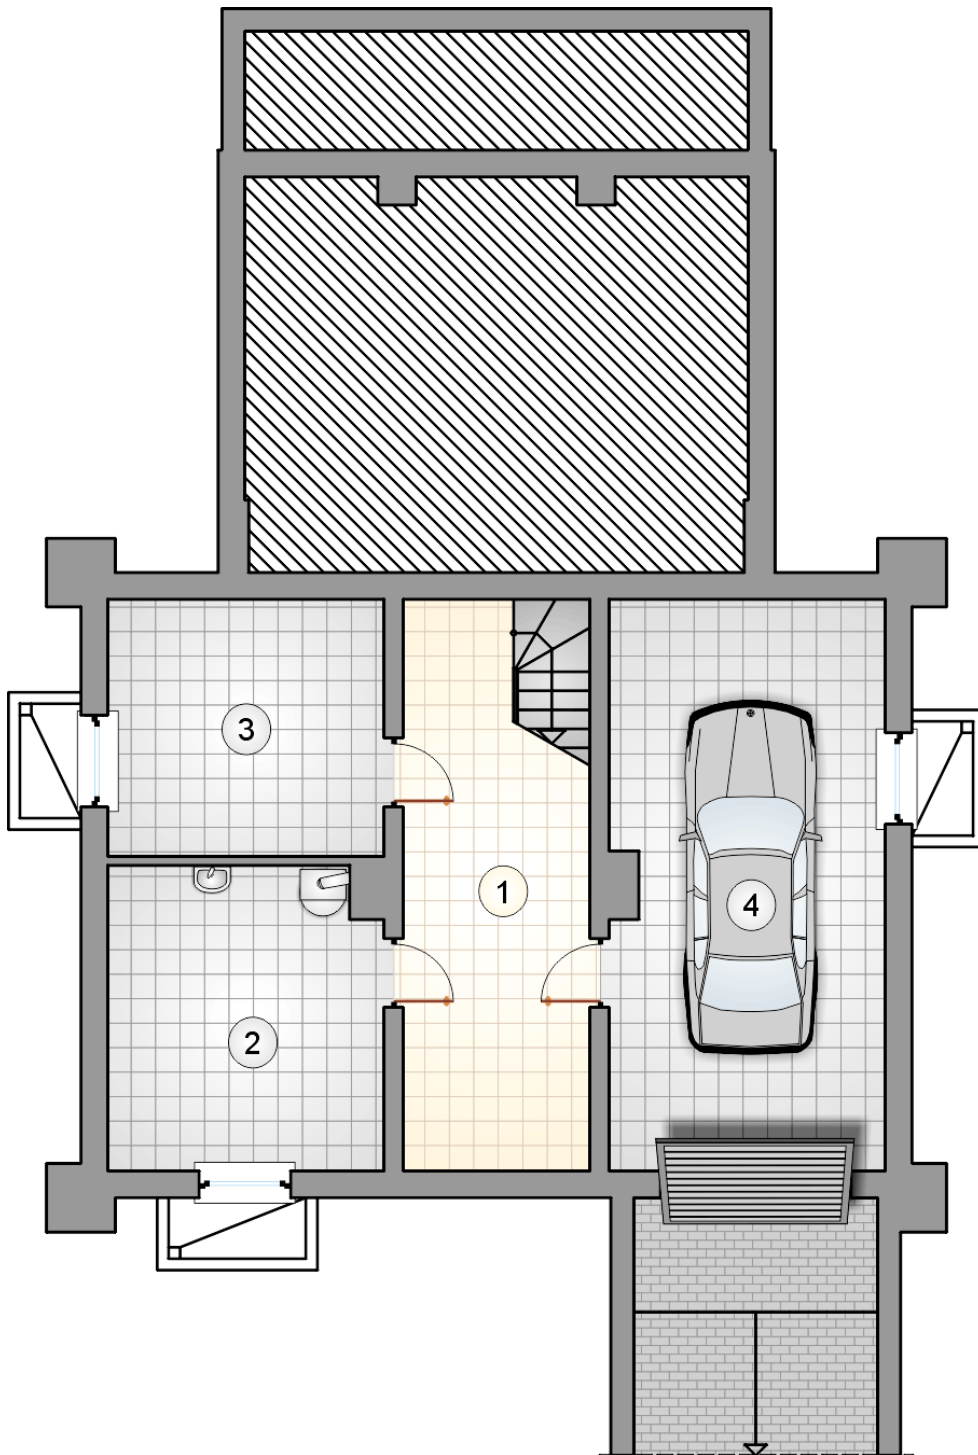

RZUT PIWNICY

[m²]

1	łącznik z komunikacją	15,55
2	kotłownia	14,20
3	piwnica	12,20
	razem	41,95
4	garaż	26,85