



# Pelikan Slim IV

92,4 m<sup>2</sup>

plus garaż 23,40 m<sup>2</sup>

Nowoczesny dom jednorodzinny, parterowy, z zadaszonym tarasem, na wąskiej działce

min. wymiary działki 17,08 x 28,4 m

|                      |                       |
|----------------------|-----------------------|
| pow. netto parteru   | 135,70 m <sup>2</sup> |
| pow. całkowita       | 170,70 m <sup>2</sup> |
| pow. zabudowy        | 170,70 m <sup>2</sup> |
| kubatura brutto      | 830,00 m <sup>3</sup> |
| wysokość budynku     | 6,80 m                |
| kąt nachylenia dachu | 35°                   |
| rodzaj stropu        | lekki                 |
| pow. dachu           | 209,20 m <sup>2</sup> |

## TECHNOLOGIA

Technologia murowana: pustak ceramiczny gr. 25 cm + ocieplenie w systemie Termo Organika. Pokrycie dachu: blacha tytanowo-cynkowa. Brama garażowa i drzwi zewnętrzne marki Hörmann.

Do tego projektu możesz wprowadzić zmiany, na które wyrazimy bezpłatną zgodę. Więcej na [www.studioatrium.pl](http://www.studioatrium.pl)


## KOSZTY BUDOWY


|                      |            |
|----------------------|------------|
| stan surowy          | 242 604 zł |
| roboty wykończeniowe | 222 033 zł |
| instalacje           | 102 063 zł |
| koszt budowy         | 566 700 zł |

Podane ceny są szacunkowymi cenami netto. Zapytaj o zestawienie materiałów naszego konsultanta na [www.studioatrium.pl](http://www.studioatrium.pl)

## RZUT PARTERU [m<sup>2</sup>]

|    |                          |              |
|----|--------------------------|--------------|
| 1  | przedsionek              | 5,15         |
| 2  | hall                     | 8,60         |
| 3  | kuchnia                  | 6,60         |
| 4  | pokój dzienny z jadalnią | 32,70        |
| 5  | pokój                    | 13,30        |
| 6  | łazienka                 | 4,65         |
| 7  | pokój                    | 8,00         |
| 8  | pokój                    | 8,00         |
| 9  | w.c.                     | 1,65         |
| 10 | kotłownia                | 3,75         |
|    | <b>razem</b>             | <b>92,40</b> |
| 11 | garaż                    | 23,40        |

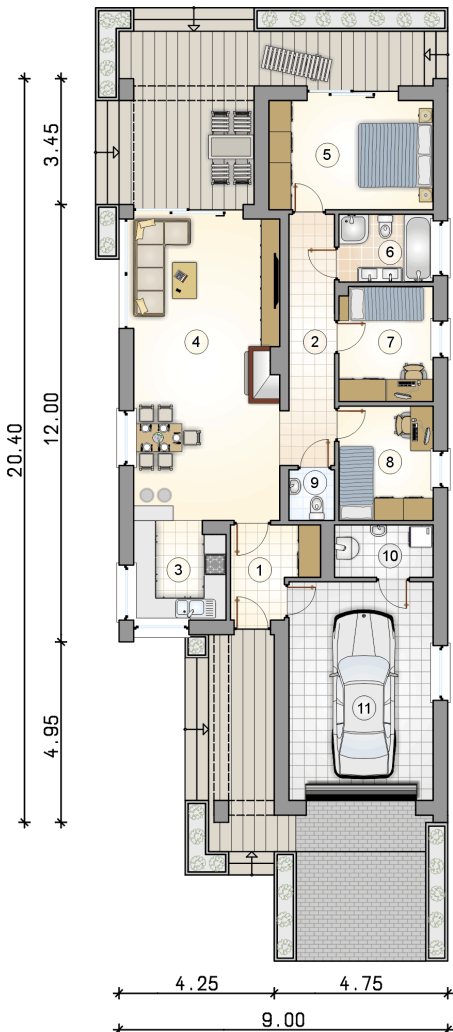

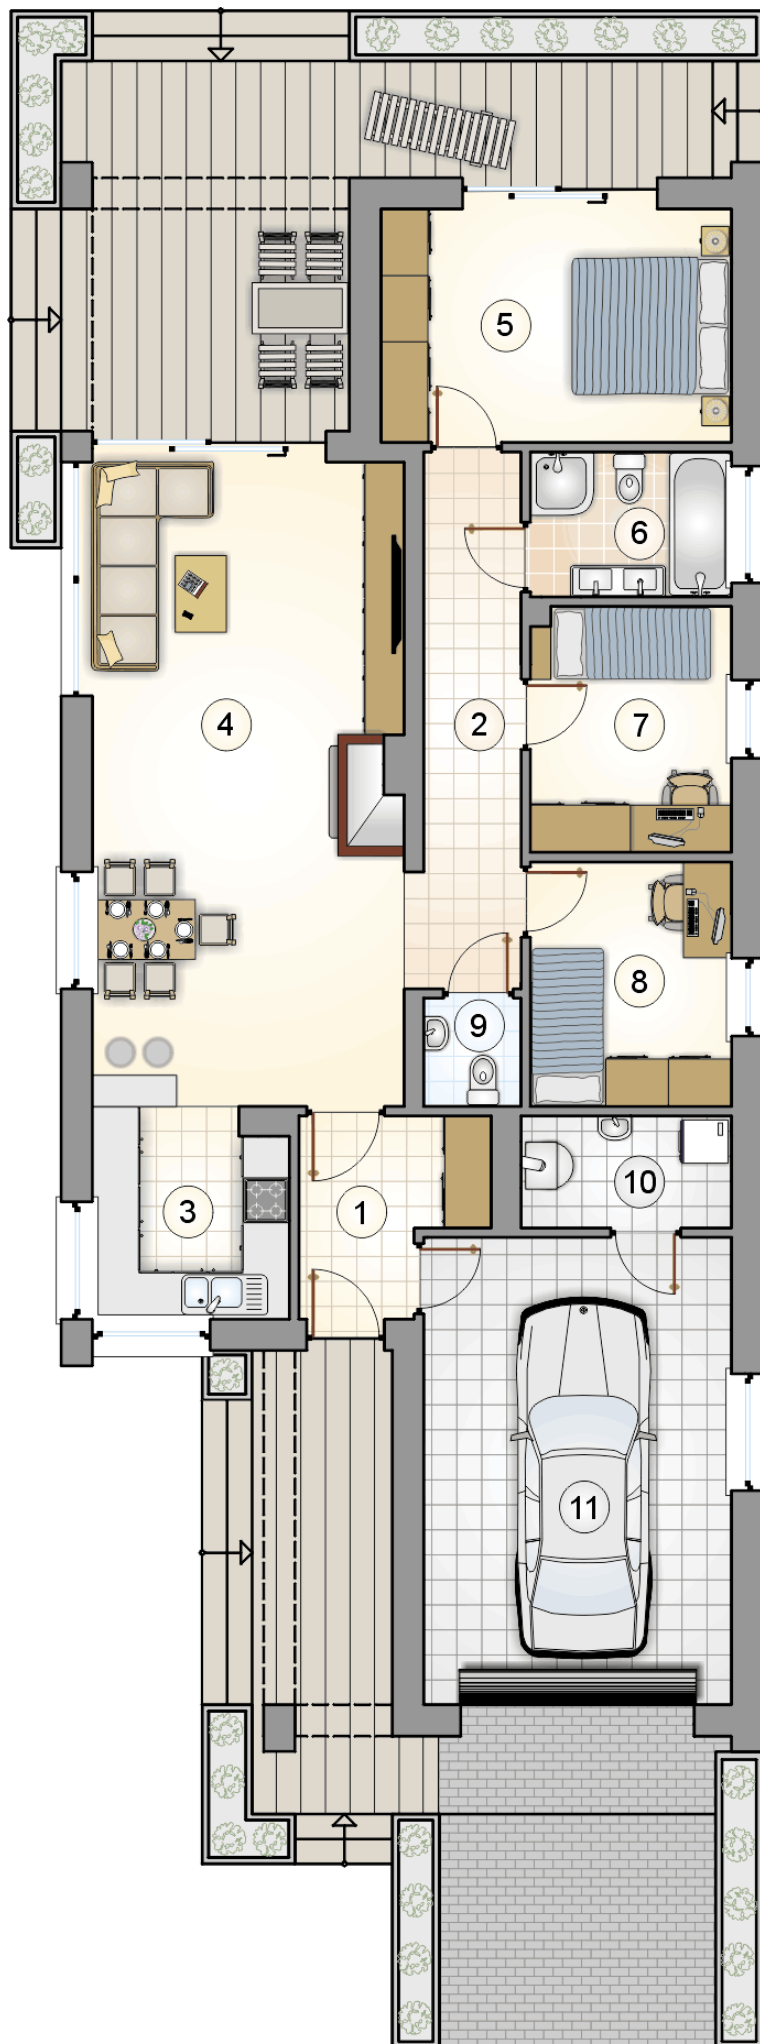

RZUT PARTERU

[m<sup>2</sup>]

|    |                          |       |
|----|--------------------------|-------|
| 1  | przedsionek              | 5,15  |
| 2  | hall                     | 8,60  |
| 3  | kuchnia                  | 6,60  |
| 4  | pokój dzienny z jadalnią | 32,70 |
| 5  | pokój                    | 13,30 |
| 6  | łazienka                 | 4,65  |
| 7  | pokój                    | 8,00  |
| 8  | pokój                    | 8,00  |
| 9  | w.c.                     | 1,65  |
| 10 | kotłownia                | 3,75  |
| 0  | <b>razem</b>             | 92,40 |
| 11 | garaż                    | 23,40 |

20.40

3.45

12.00

4.95

4.25

telefon konsultanta

4.75

33 822 94 96

9.00

30  
LAT

ATRIUM  
STUDIO | PROJEKTY DOMÓW

więcej projektów i informacji na  
[www.studioatrium.pl](http://www.studioatrium.pl)