



Pelikan Slim V

95,25 m²

Dom jednorodzinny, parterowy, z dwuspadowym dachem, dużą kotłownią i zadaszonym tarasem

min. wymiary działki 17,5 x 22,05 m

pow. netto parteru	107,10 m ²
pow. całkowita	133,50 m ²
pow. zabudowy	133,50 m ²
kubatura brutto	659,50 m ³
wysokość budynku	6,91 m
kąt nachylenia dachu	35°
rodzaj stropu	lekki
pow. dachu	165,00 m ²

TECHNOLOGIA


Technologia murowana: pustak ceramiczny gr. 25 cm + ocieplenie w systemie Termo Organika. Pokrycie dachu: blacha tytanowo-cynkowa. Drzwi zewnętrzne marki Hörmann.

Do tego projektu możesz wprowadzić zmiany, na które wyrażymy bezpłatną zgodę. Więcej na www.studioatrium.pl

KOSZTY BUDOWY


stan surowy	216 116 zł
roboty wykończeniowe	197 790 zł
instalacje	90 919 zł
koszt budowy	504 825 zł

Podane ceny są szacunkowymi cenami netto. Zapytaj o zestawienie materiałów naszego konsultanta na www.studioatrium.pl

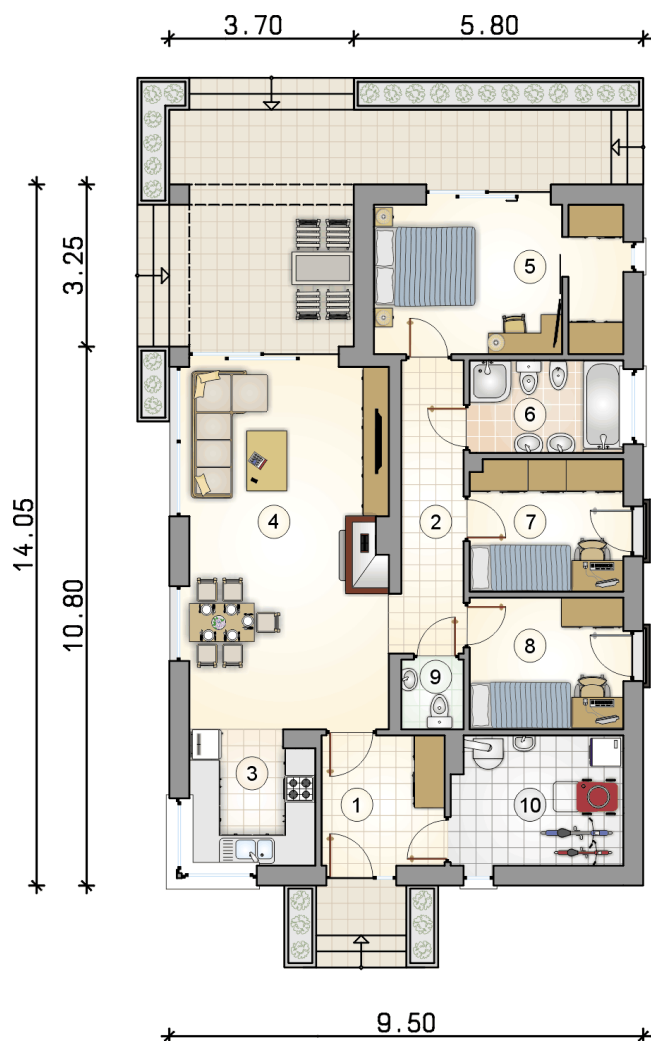

RZUT PARTERU [m²]

1	przedsiónek	6,30
2	hall	7,30
3	kuchnia	6,60
4	pokój dzienny z jadalnią	28,70
5	pokój z garderobą	14,45
6	łazienka	5,60
7	pokój	8,00
8	pokój	8,00
9	w.c.	1,65
10	kotłownia	8,65
razem		95,25

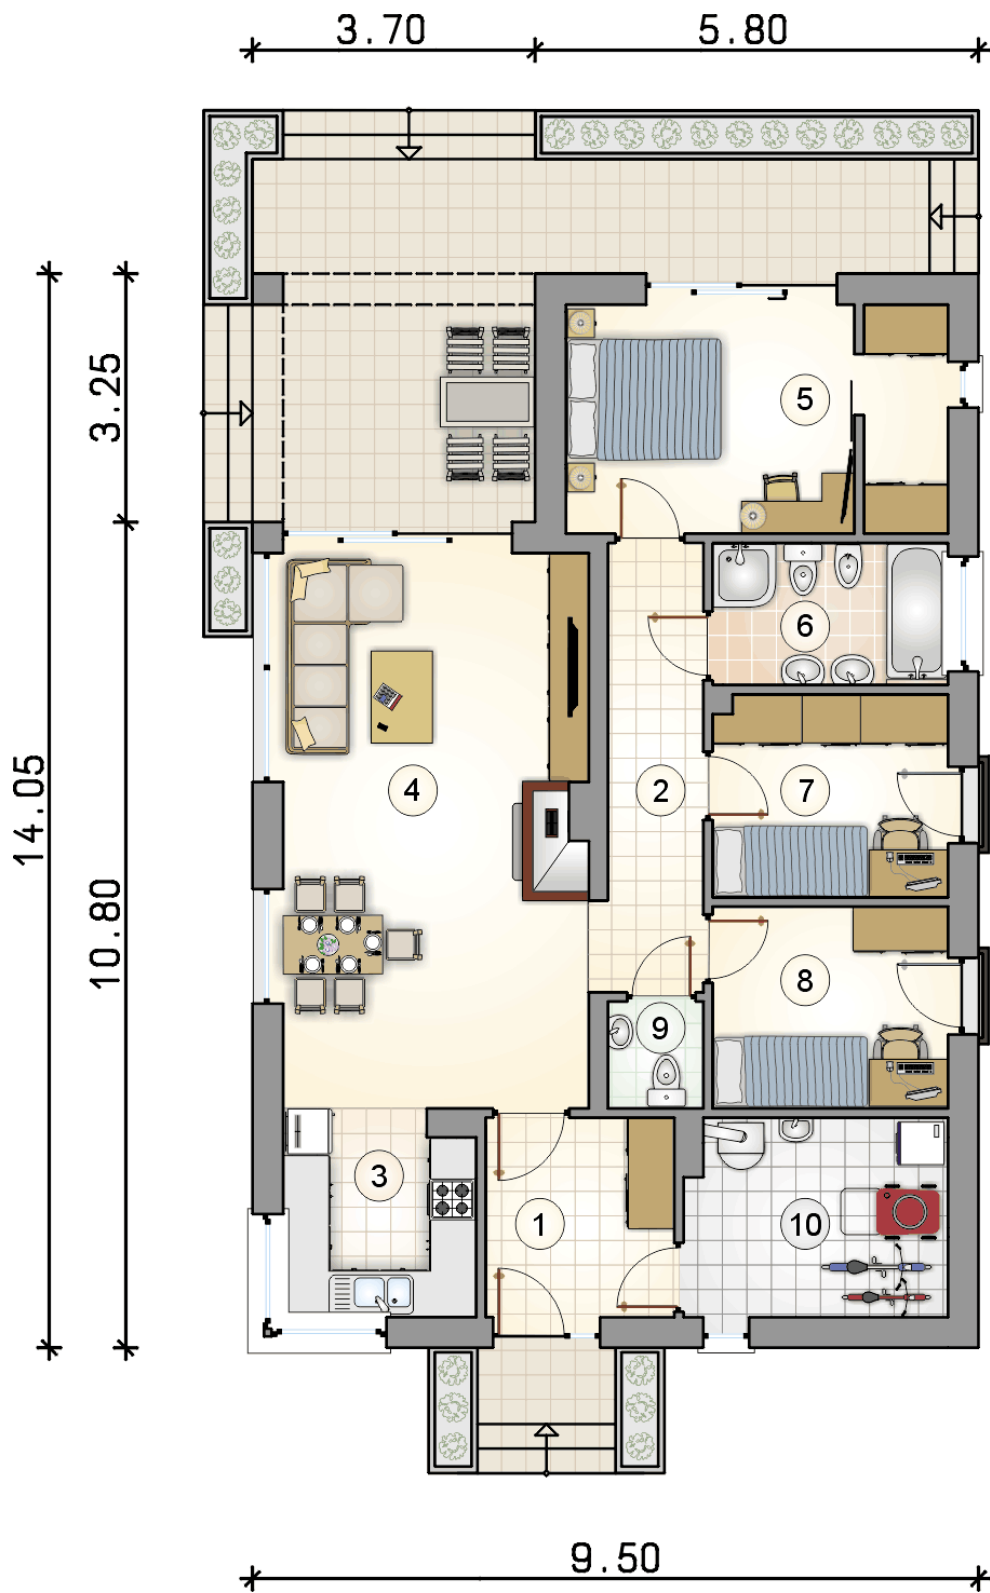

RZUT PARTERU

[m²]

1	przedsionek	6,30
2	hall	7,30
3	kuchnia	6,60
4	pokój dzienny z jadalnią	28,70
5	pokój z garderobą	14,45
6	łazienka	5,60
7	pokój	8,00
8	pokój	8,00
9	w.c.	1,65
10	kotłownia	8,65
0	razem	95,25