



# Pleszka SZ

124,5 m<sup>2</sup>

plus garaż 21,95 m<sup>2</sup>

Dom jednorodzinny w technologii szkieletowej z garażem, parterowy ze strychem, przykryty dwuspadowym dachem

min. wymiary działki 23,45 x 31,8 m

|                      |                       |
|----------------------|-----------------------|
| pow. netto parteru   | 176,70 m <sup>2</sup> |
| pow. całkowita       | 357,40 m <sup>2</sup> |
| pow. zabudowy        | 206,25 m <sup>2</sup> |
| kubatura brutto      | 924,60 m <sup>3</sup> |
| wysokość budynku     | 6,96 m                |
| kąt nachylenia dachu | 30°                   |
| rodzaj stropu        | lekki                 |
| pow. dachu           | 176,00 m <sup>2</sup> |




## TECHNOLOGIA


Ściany w szkielecie drewnianym + ocieplenie z wełny mineralnej + płyty OSB + ocieplenie w systemie Termo Organika. Pokrycie dachu: dachówka cementowa. Brama garażowa i drzwi zewnętrzne marki Hörmann.

Do tego projektu możesz wprowadzić zmiany, na które wyrazimy bezpłatną zgodę. Więcej na [www.studioatrium.pl](http://www.studioatrium.pl)

## RZUT PARTERU [m<sup>2</sup>]

|              |                          |               |
|--------------|--------------------------|---------------|
| 1            | przedsionek              | 8,70          |
| 2            | hall z komunikacją       | 13,20         |
| 3            | kuchnia                  | 8,80          |
| 4            | spiżarka                 | 0,85          |
| 5            | pokój dzienny z jadalnią | 31,80         |
| 6            | pokój z garderobą        | 16,65         |
| 7            | łazienka                 | 6,75          |
| 8            | pokój                    | 9,95          |
| 9            | pokój                    | 11,30         |
| 10           | w.c.                     | 2,20          |
| 11           | kotłownia                | 14,30         |
| <b>razem</b> |                          | <b>124,50</b> |
| 12           | garaż                    | 21,95         |

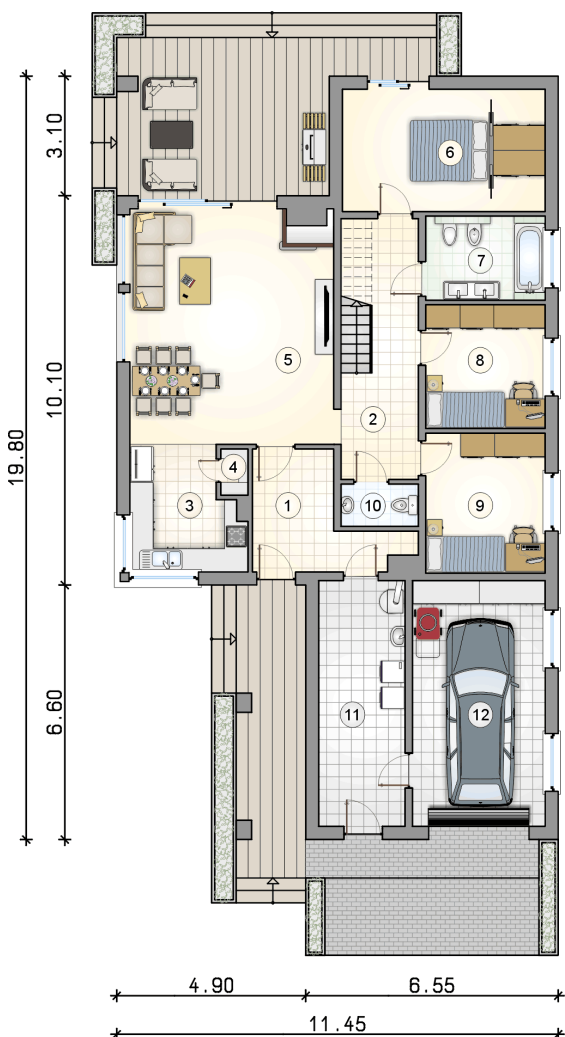


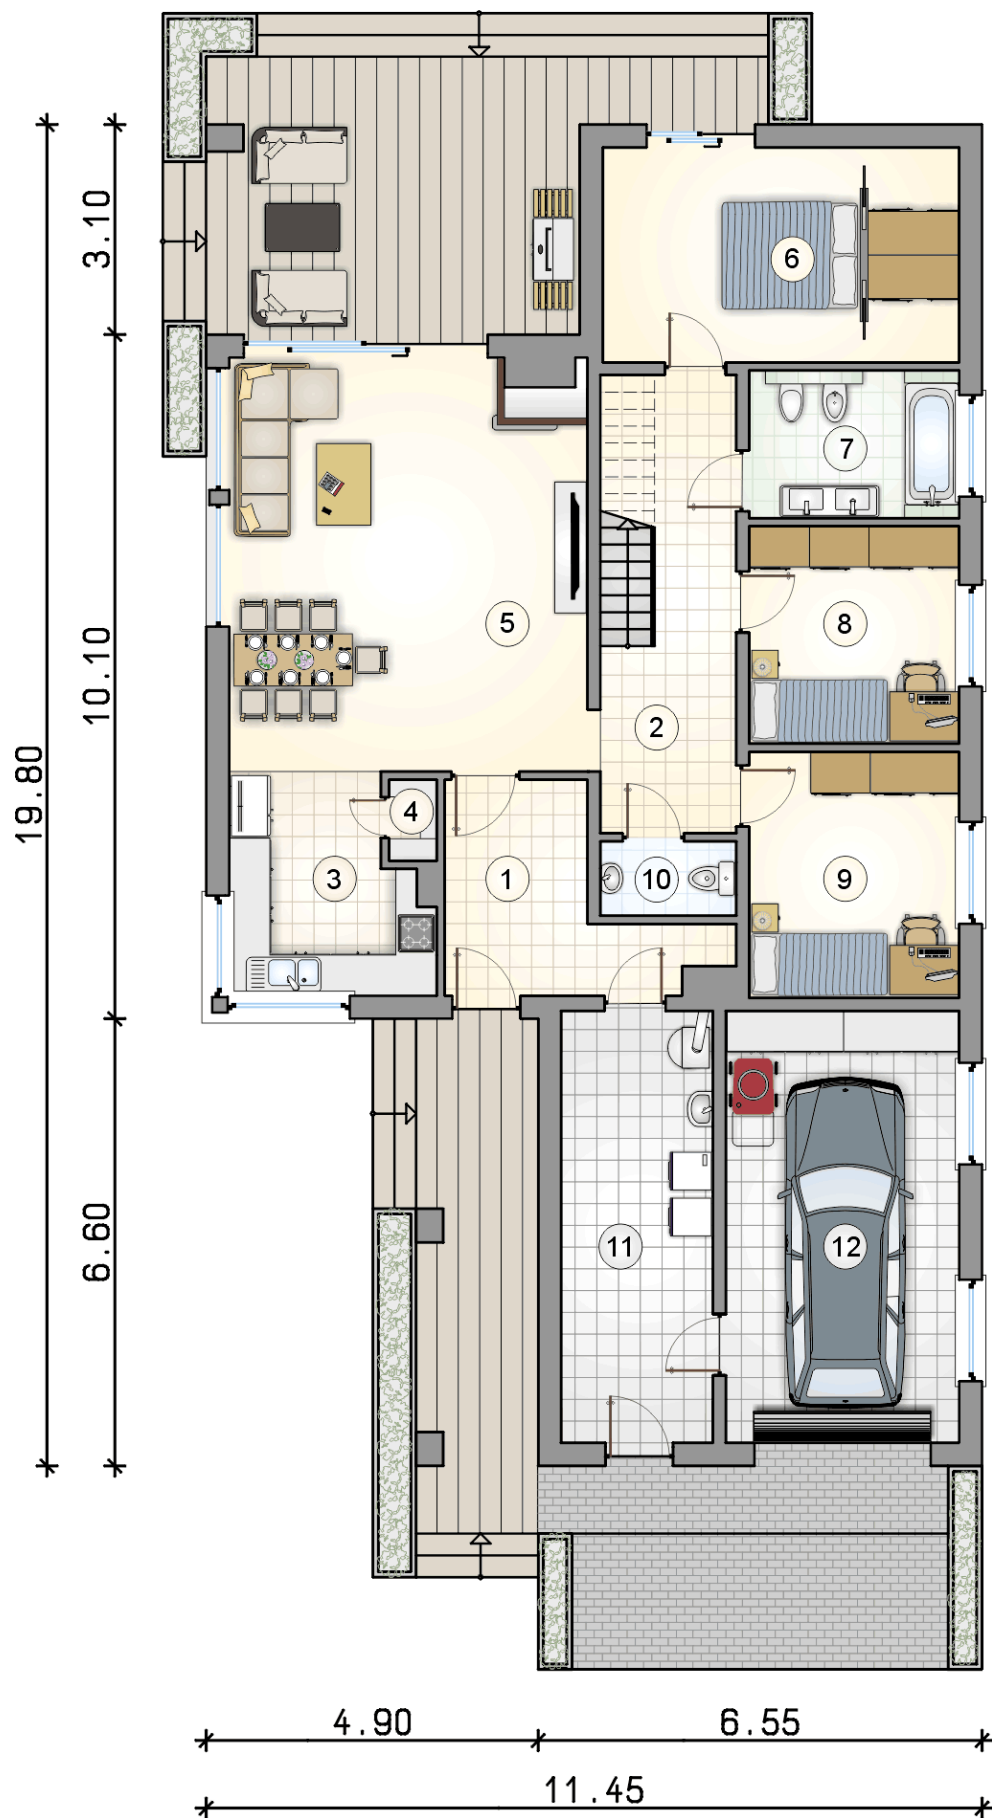

# RZUT PARTERU

[m<sup>2</sup>]

|              |                          |               |
|--------------|--------------------------|---------------|
| 1            | przedsionek              | 8,70          |
| 2            | hall z komunikacją       | 13,20         |
| 3            | kuchnia                  | 8,80          |
| 4            | spiżarka                 | 0,85          |
| 5            | pokój dzienny z jadalnią | 31,80         |
| 6            | pokój z garderobą        | 16,65         |
| 7            | łazienka                 | 6,75          |
| 8            | pokój                    | 9,95          |
| 9            | pokój                    | 11,30         |
| 10           | w.c.                     | 2,20          |
| 11           | kotłownia                | 14,30         |
| <b>razem</b> |                          | <b>124,50</b> |
| 12           | garaż                    | 21,95         |

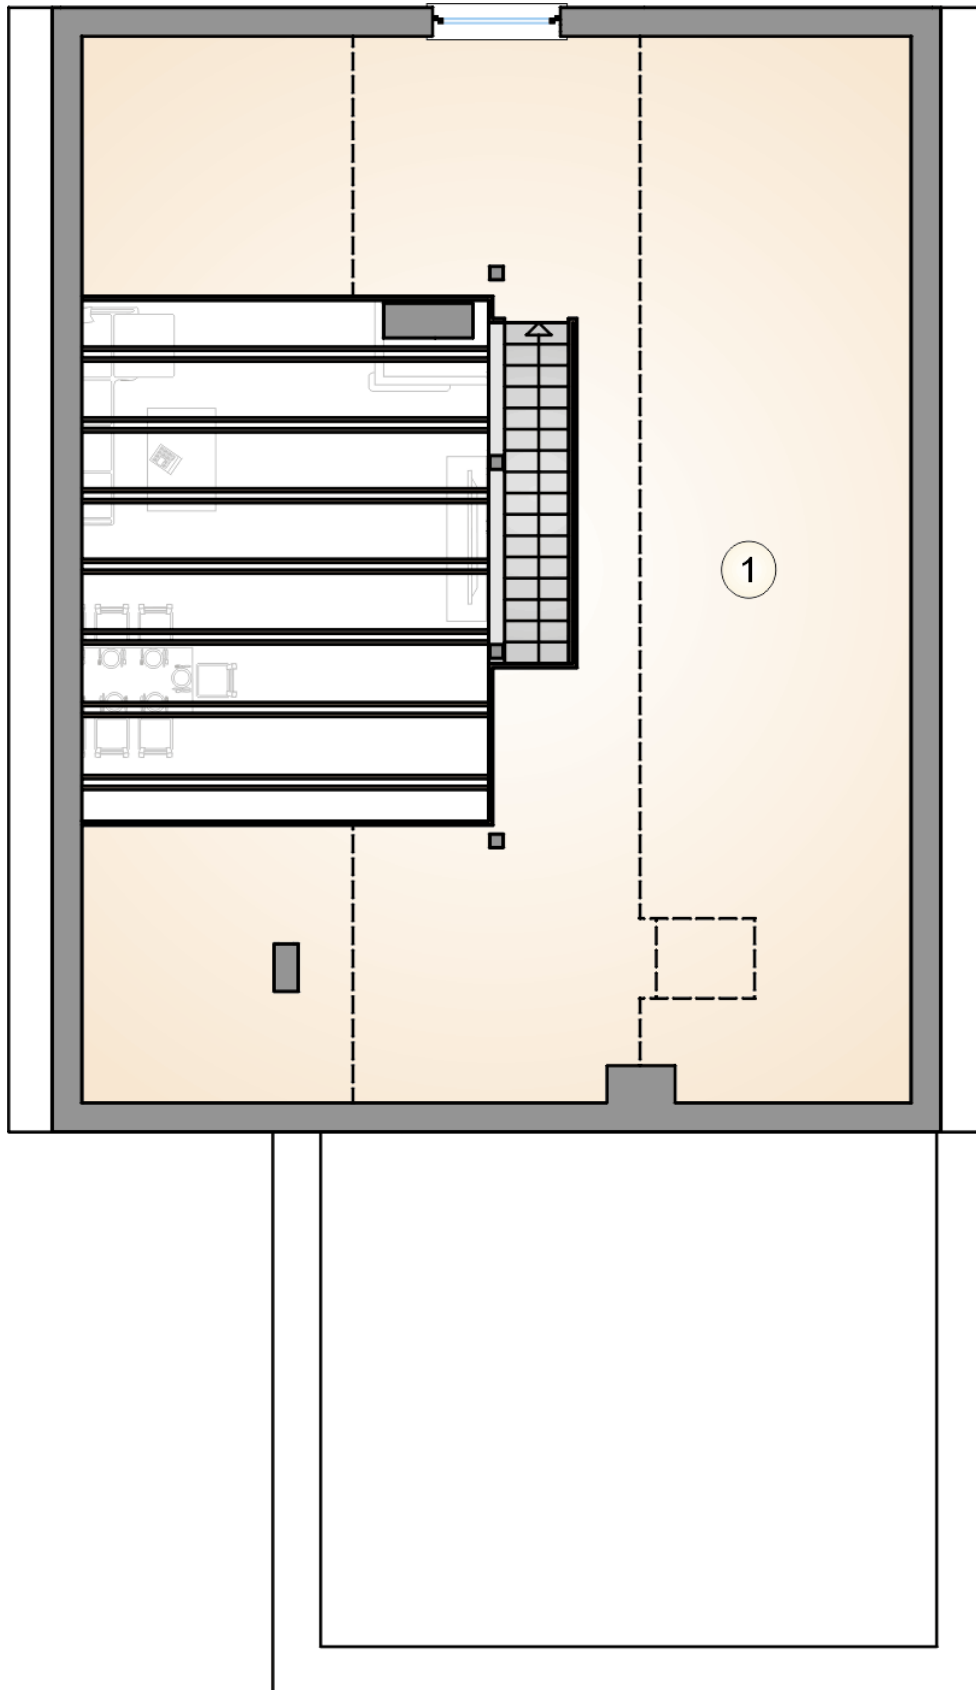

RZUT PODDASZA

[m<sup>2</sup>]

1 strych

34,40