



# Pliszka IV SZ

109,7 m<sup>2</sup>

plus garaż 21,70 m<sup>2</sup>

Dom jednorodzinny, parterowy w technologii szkieletowej, z dwuspadowym dachem, jedno stanowiskowym garażem i zadaszonym tarasem

min. wymiary działki 19,45 x 25,25 m

|                      |                       |
|----------------------|-----------------------|
| pow. netto parteru   | 159,65 m <sup>2</sup> |
| pow. całkowita       | 187,30 m <sup>2</sup> |
| pow. zabudowy        | 187,30 m <sup>2</sup> |
| kubatura brutto      | 864,40 m <sup>3</sup> |
| wysokość budynku     | 6,32 m                |
| kąt nachylenia dachu | 25°                   |
| rodzaj stropu        | lekki                 |
| pow. dachu           | 261,10 m <sup>2</sup> |




## TECHNOLOGIA


Ściany w szkielecie drewnianym + ocieplenie z wełny mineralnej + płyty OSB + ocieplenie w systemie Termo Organika. Pokrycie dachu: dachówka Braas. Brama garażowa i drzwi zewnętrzne marki Hörmann.

Do tego projektu możesz wprowadzić zmiany, na które wyrazimy bezpłatną zgodę. Więcej na [www.studioatrium.pl](http://www.studioatrium.pl)

## RZUT PARTERU [m<sup>2</sup>]

|    |                          |               |
|----|--------------------------|---------------|
| 1  | przedsiónek              | 5,90          |
| 2  | hall                     | 10,85         |
| 3  | kuchnia                  | 8,75          |
| 4  | spizarka                 | 0,70          |
| 5  | pokój dzienny z jadalnią | 33,25         |
| 6  | pokój z garderobą        | 16,80         |
| 7  | łazienka                 | 6,45          |
| 8  | pokój                    | 10,45         |
| 9  | pokój                    | 10,45         |
| 10 | łazienka                 | 2,55          |
| 11 | kotłownia                | 3,55          |
|    | <b>razem</b>             | <b>109,70</b> |
| 12 | garaż                    | 21,70         |

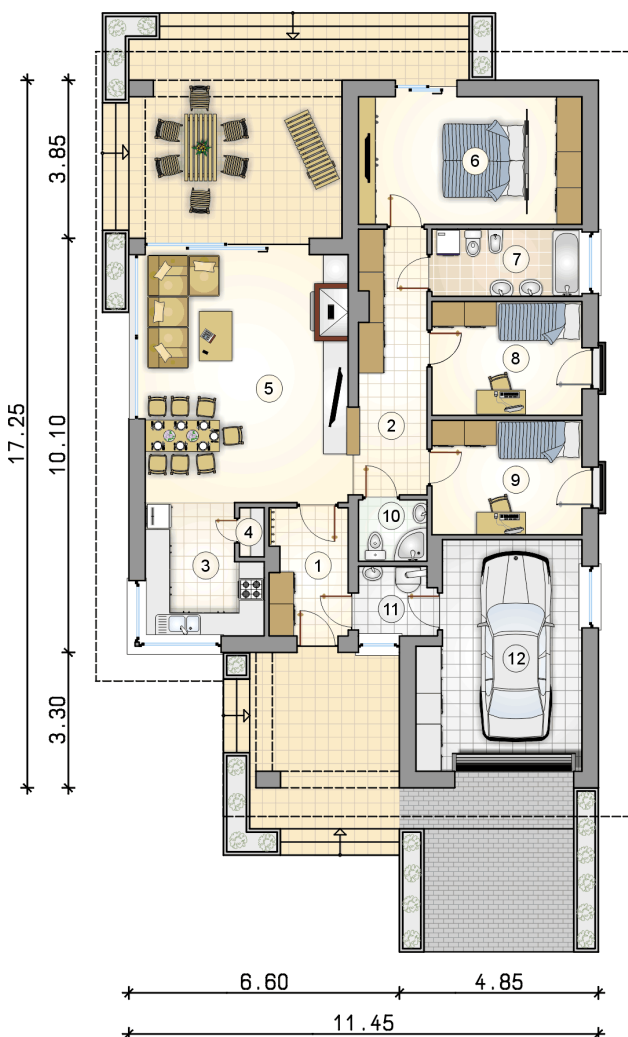

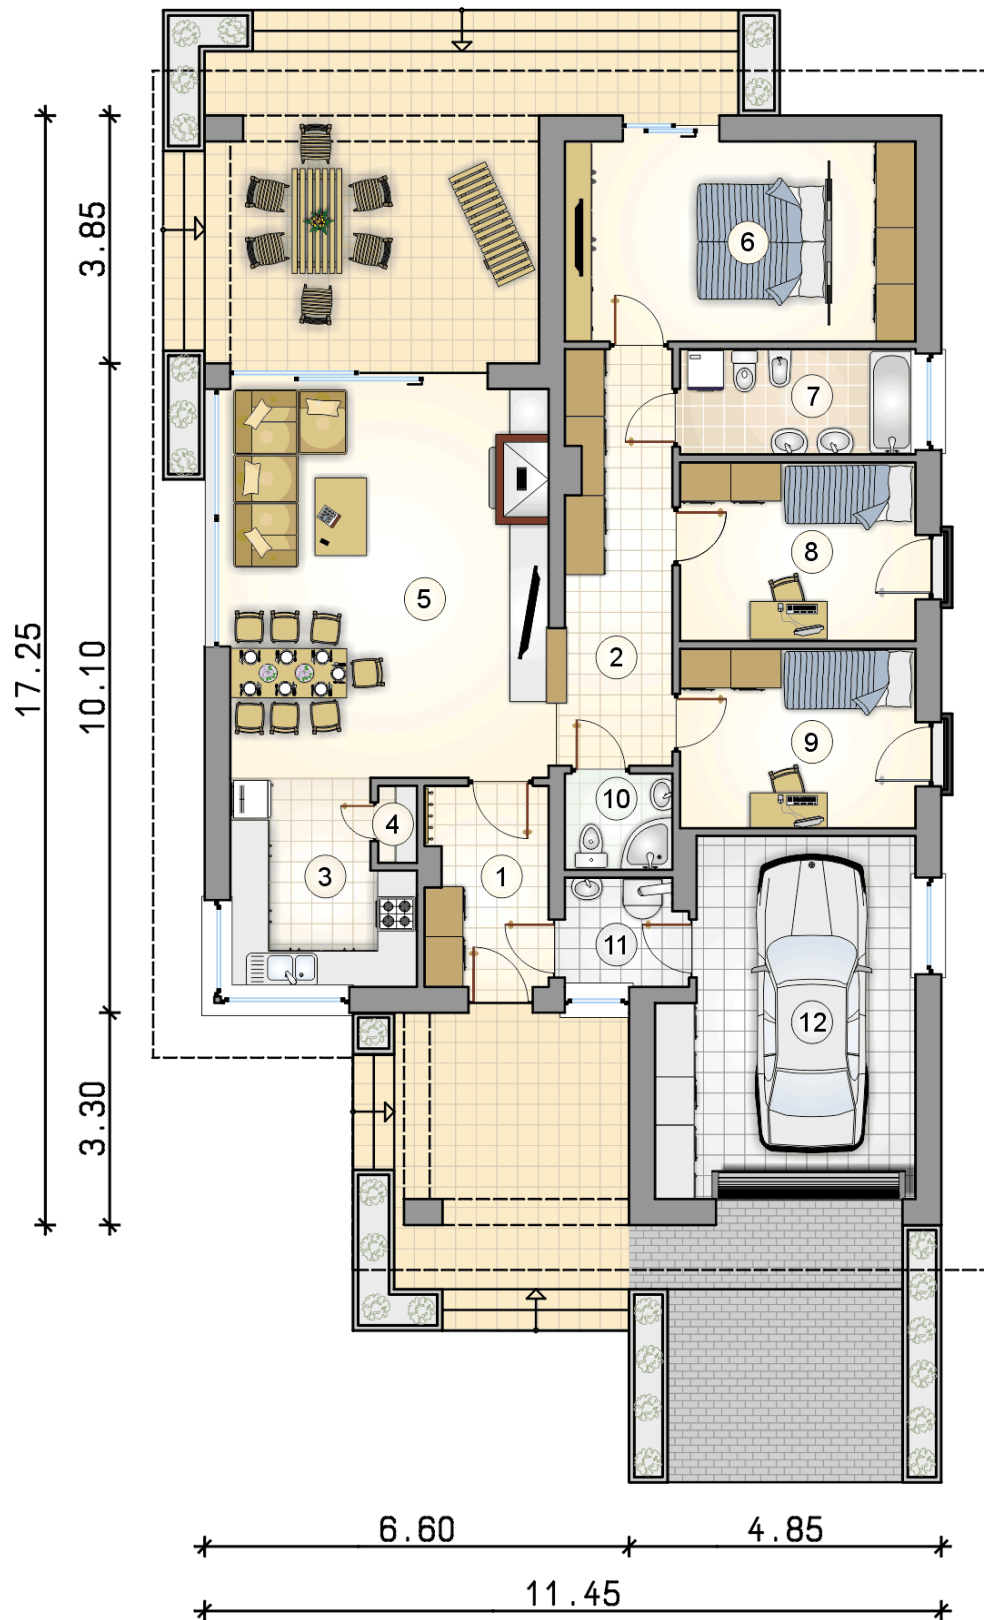

# RZUT PARTERU

[m<sup>2</sup>]

|    |                          |        |
|----|--------------------------|--------|
| 1  | przedsiónek              | 5,90   |
| 2  | hall                     | 10,85  |
| 3  | kuchnia                  | 8,75   |
| 4  | spiżarka                 | 0,70   |
| 5  | pokój dzienny z jadalnią | 33,25  |
| 6  | pokój z garderobą        | 16,80  |
| 7  | łazienka                 | 6,45   |
| 8  | pokój                    | 10,45  |
| 9  | pokój                    | 10,45  |
| 10 | łazienka                 | 2,55   |
| 11 | kotłownia                | 3,55   |
| 0  | <b>razem</b>             | 109,70 |
| 12 | garaż                    | 21,70  |