



Ruczaj 213 m²

plus garaż 35,10 m²

Parterowy dom z poddaszem użytkowym, z 5 sypialniami i garażem 2-stanowiskowym

min. wymiary działki 20,2 x 27,7 m

pow. netto parteru	170,50 m ²
pow. całkowita	412,00 m ²
pow. zabudowy	205,95 m ²
kubatura brutto	1 100,00 m ³
wysokość budynku	8,43 m
kąt nachylenia dachu	35°
rodzaj stropu	gęstożebrowy
pow. dachu	334,00 m ²

TECHNOLOGIA

Technologia murowana: pustak ceramiczny gr. 30 cm + ocieplenie w systemie Termo Organika. Pokrycie dachu: dachówka Braas. Brama garażowa i drzwi zewnętrzne marki Hörmann.

Do tego projektu możesz wprowadzić zmiany, na które wyrazimy bezpłatną zgodę. Więcej na www.studioatrium.pl


KOSZTY BUDOWY

stan surowy	526 492 zł
roboty wykończeniowe	505 967 zł
instalacje	226 791 zł
koszt budowy	1 259 250 zł

Podane ceny są szacunkowymi cenami netto. Zapytaj o zestawienie materiałów naszego konsultanta na www.studioatrium.pl

RZUT PARTERU [m²]


1	przedsionek	2,10
2	hall z komunikacją	21,45
3	w.c.	2,05
4	kotłownia	7,85
5	pokój	14,35
6	łazienka	8,15
7	pokój	14,30
8	pokój	8,50
9	pokój	16,35
10	pokój dzienny z jadalnią	24,20
11	kuchnia	12,20
	razem	131,50
12	garaż	35,10

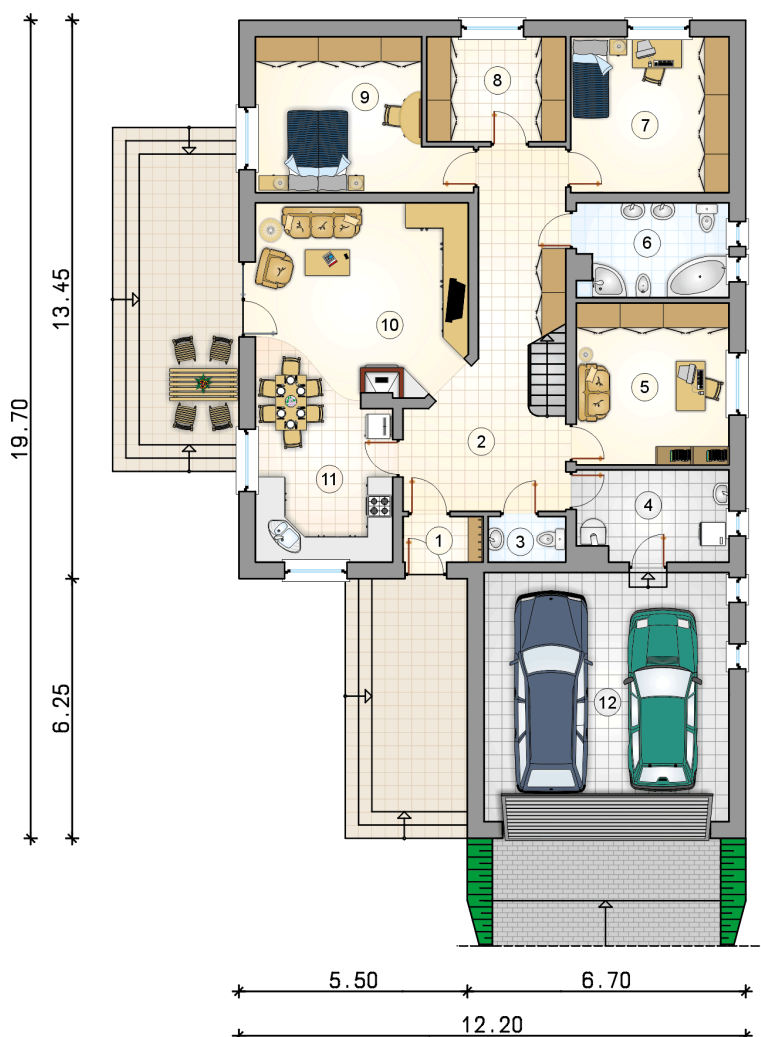

ATRIUM
STUDIO | PROJEKTY DOMÓW

telefon konsultanta
33 822 94 96

więcej projektów i informacji na
www.studioatrium.pl

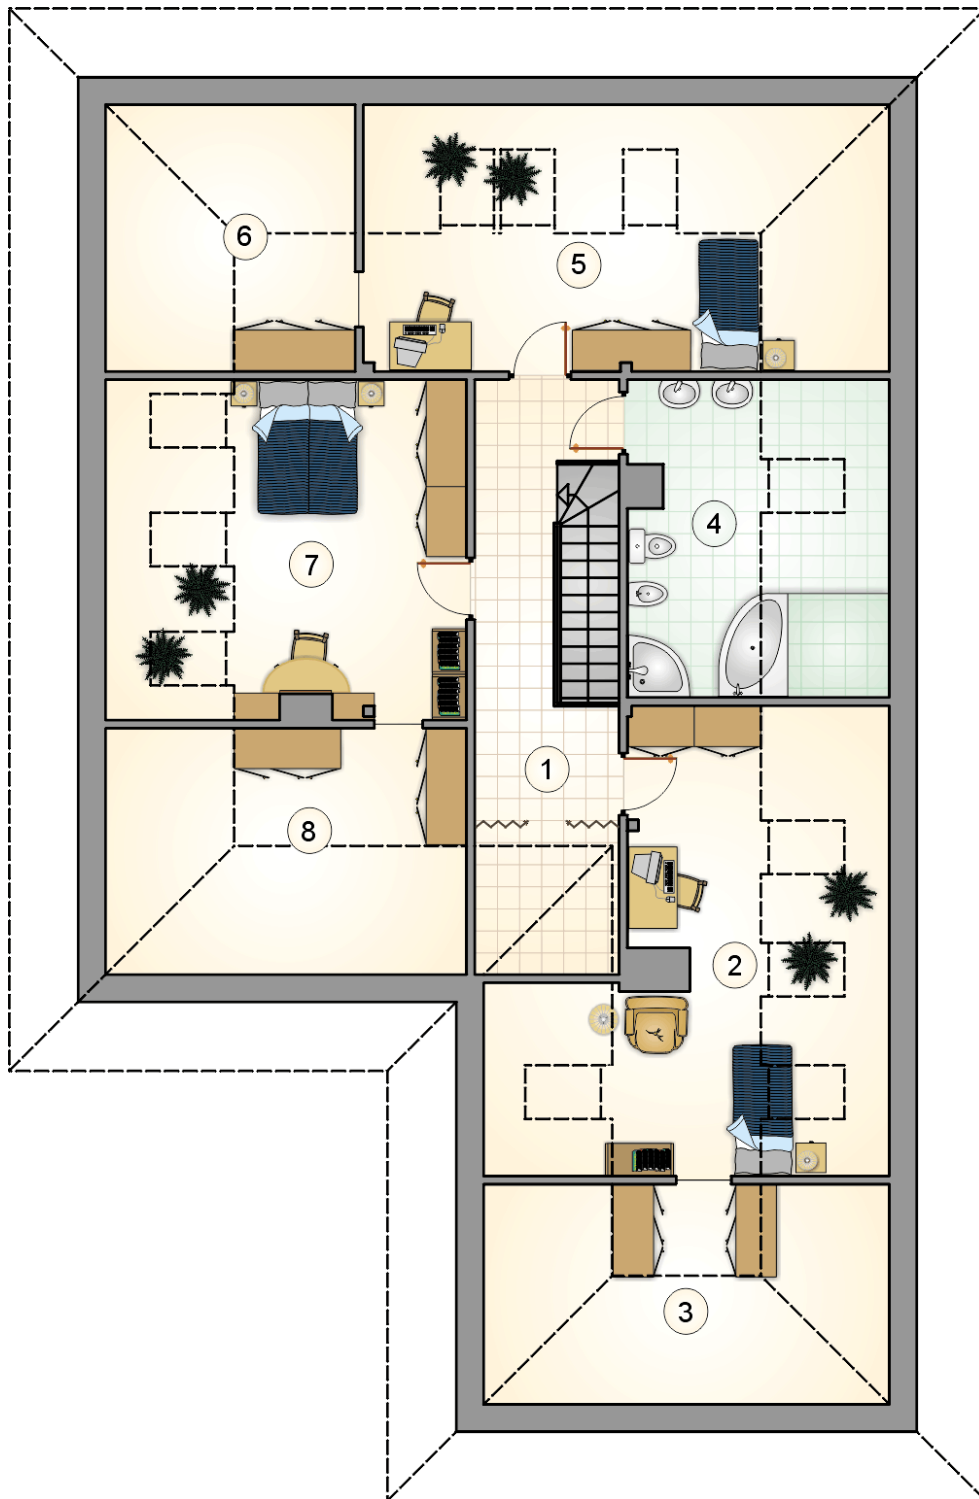

RZUT PODDASZA

[m²]

1	hall z komunikacją	11,90
2	pokój	14,55
3	garderoba	4,30
4	łazienka	9,20
5	pokój	13,10
6	garderoba	4,40
7	pokój	17,15
8	garderoba	6,90
razem		81,50