



Rumianek II

138,65 m²

plus garaż 20,05 m²

Dom z poddaszem użytkowym, dużą kotłownią, idealny na wąskie działki

min. wymiary działki 17,85 x 27,1 m

pow. netto parteru	107,75 m ²
pow. całkowita	249,25 m ²
pow. zabudowy	142,10 m ²
kubatura brutto	837,15 m ³
wysokość budynku	8,68 m
kąt nachylenia dachu	45°
rodzaj stropu	gęstożebrowy
pow. dachu	266,64 m ²

TECHNOLOGIA

Technologia murowana: pustak ceramiczny gr. 30 cm + ocieplenie w systemie Termo Organika. Pokrycie dachu: dachówka Braas. Brama garażowa i drzwi zewnętrzne marki Hörmann.

Do tego projektu możesz wprowadzić zmiany, na które wyrazimy bezpłatną zgodę. Więcej na www.studioatrium.pl


KOSZTY BUDOWY


stan surowy	339 790 zł
roboty wykończeniowe	326 543 zł
instalacje	146 367 zł
koszt budowy	812 700 zł

Podane ceny są szacunkowymi cenami netto. Zapytaj o zestawienie materiałów naszego konsultanta na www.studioatrium.pl

RZUT PARTERU [m²]

1	przedsiónek	3,40
2	pokój	8,00
3	hall z komunikacją	9,15
4	łazienka	4,60
5	pokój dzienny	21,55
6	kuchnia z jadalnią	25,30
7	kotłownia	7,00
	razem	79,00
8	garaż	20,05

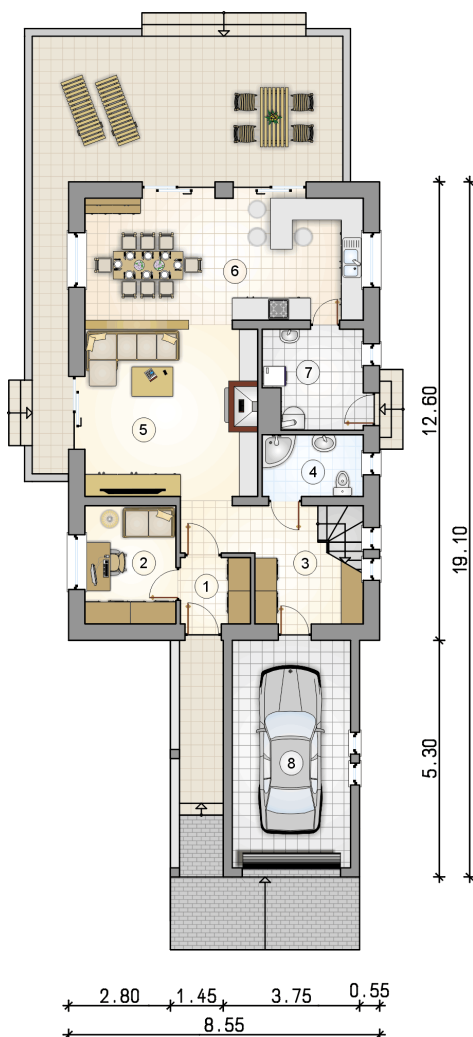

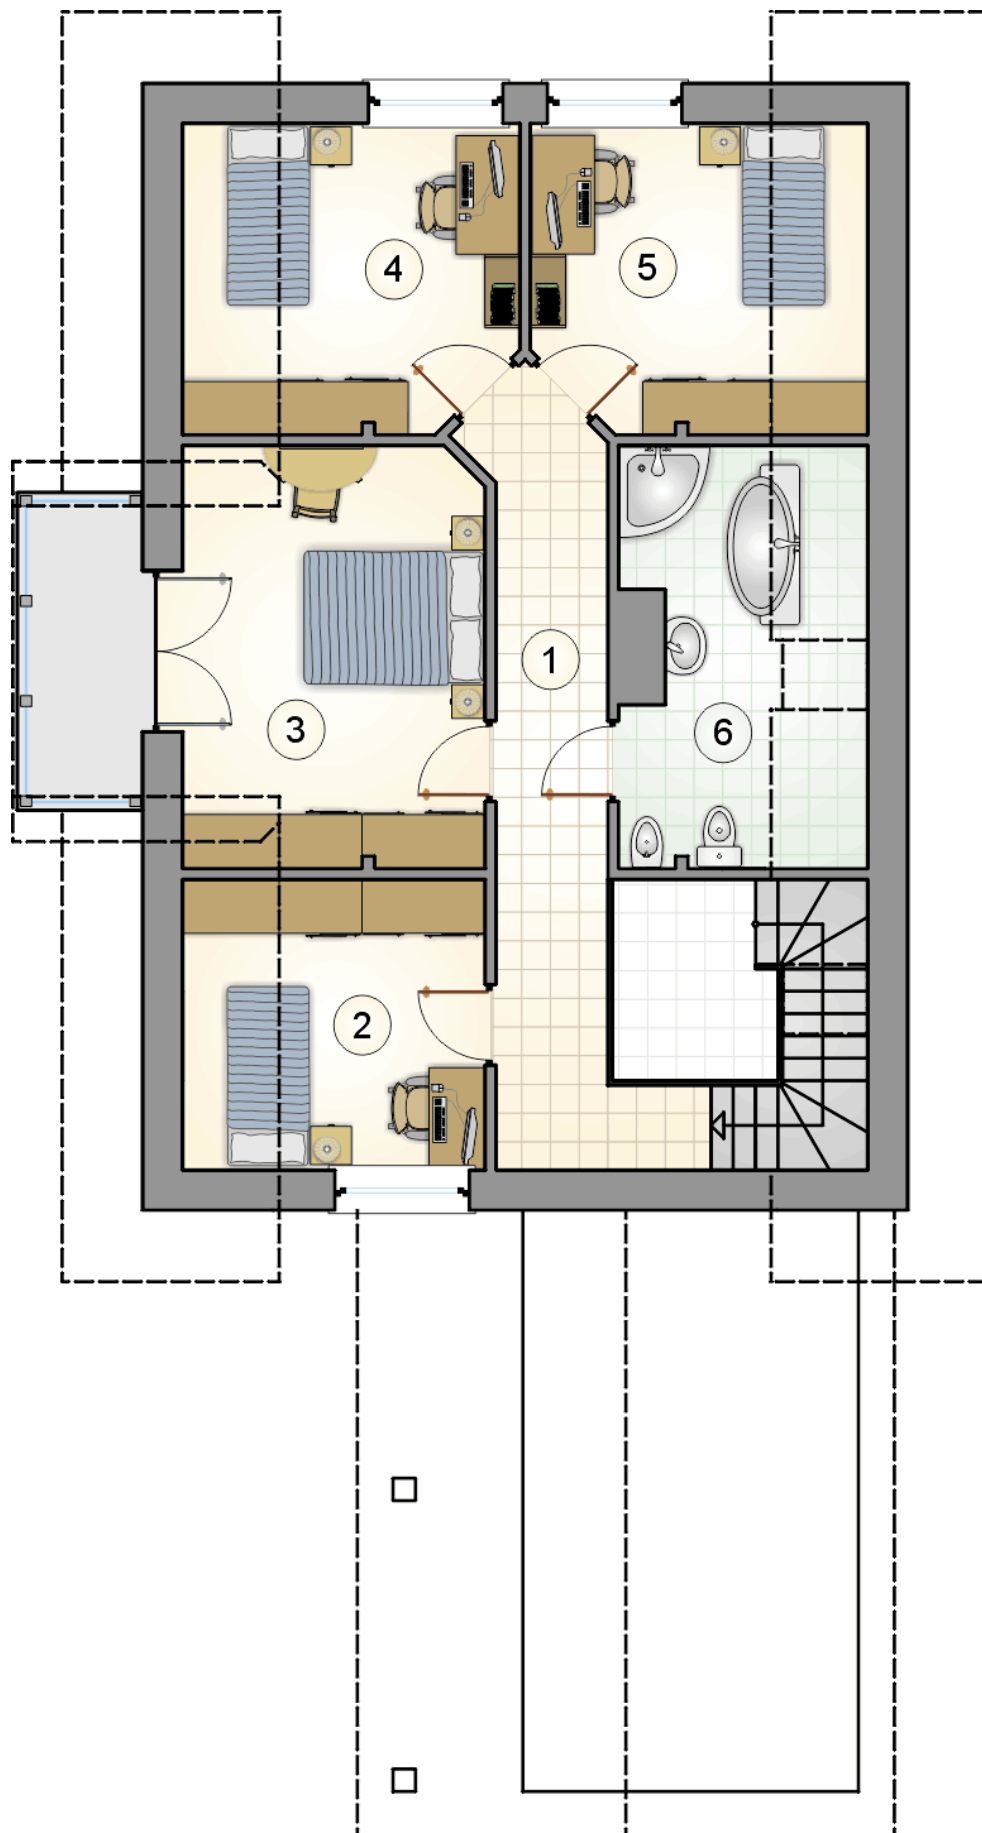

RZUT PODDASZA

[m²]

1	hall z komunikacją	12,10
2	pokój	7,70
3	pokój	13,80
4	pokój	9,15
5	pokój	9,15
6	łazienka	7,75
razem		59,65