



Sardynia XII

141,45 m²

plus garaż 34,90 m²

Dom jednorodzinny, parterowy, z dwustanowiskowym garażem, czterospadowym dachem i zadaszonym tarasem

min. wymiary działki 21,39 x 34,15 m

pow. netto parteru	213,05 m ²
pow. całkowita	255,15 m ²
pow. zabudowy	295,35 m ²
kubatura brutto	1 179,75 m ³
wysokość budynku	6,77 m
kąt nachylenia dachu	22°
rodzaj stropu	lekki
pow. dachu	261,00 m ²



TECHNOLOGIA

Technologia murowana: pustak ceramiczny gr. 25 cm + ocieplenie w systemie Termo Organika. Pokrycie dachu: dachówka Braas, garaż - papa termozgrzewalna ew. membrana dachowa. Drzwi zewnętrzne marki Hörmann.

Do tego projektu możesz wprowadzić zmiany, na które wyrazimy bezpłatną zgodę. Więcej na www.studioatrium.pl


KOSZTY BUDOWY


stan surowy	370 403 zł
roboty wykończeniowe	338 995 zł
instalacje	155 827 zł
koszt budowy	865 225 zł

Podane ceny są szacunkowymi cenami netto. Zapytaj o zestawienie materiałów naszego konsultanta na www.studioatrium.pl

RZUT PARTERU [m²]

1	przedsiónek	5,70
2	hall	16,25
3	kuchnia	10,55
4	pokój dzienny z jadalnią	42,75
5	pokój	11,65
6	łazienka	5,60
7	garderoba	1,80
8	pokój	10,70
9	pokój	10,80
10	pokój	10,60
11	łazienka	6,90
12	pomieszczenie gospodarcze	3,00
13	kotłownia	3,40
14	w.c.	1,75
	razem	141,45
15	garaż	34,90

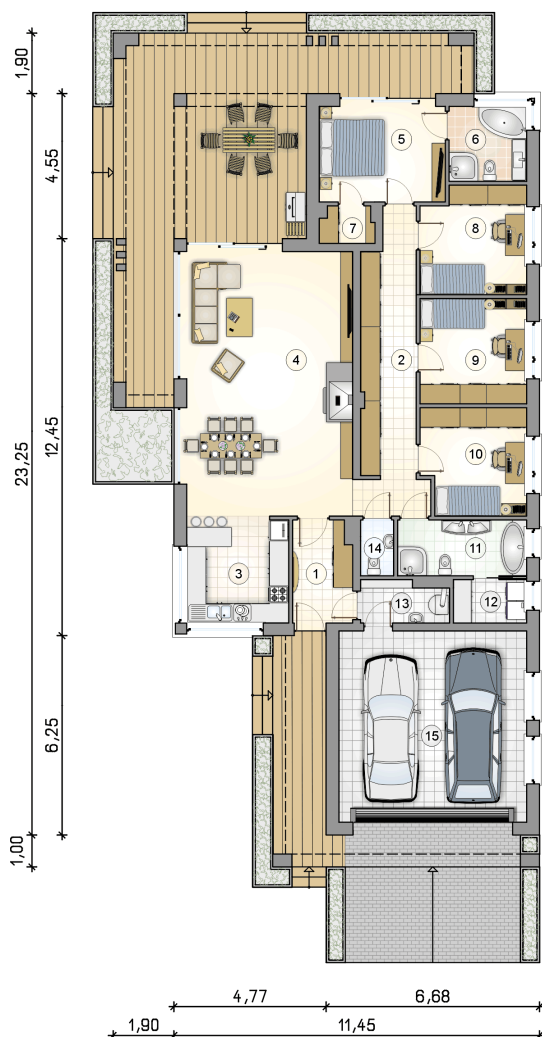

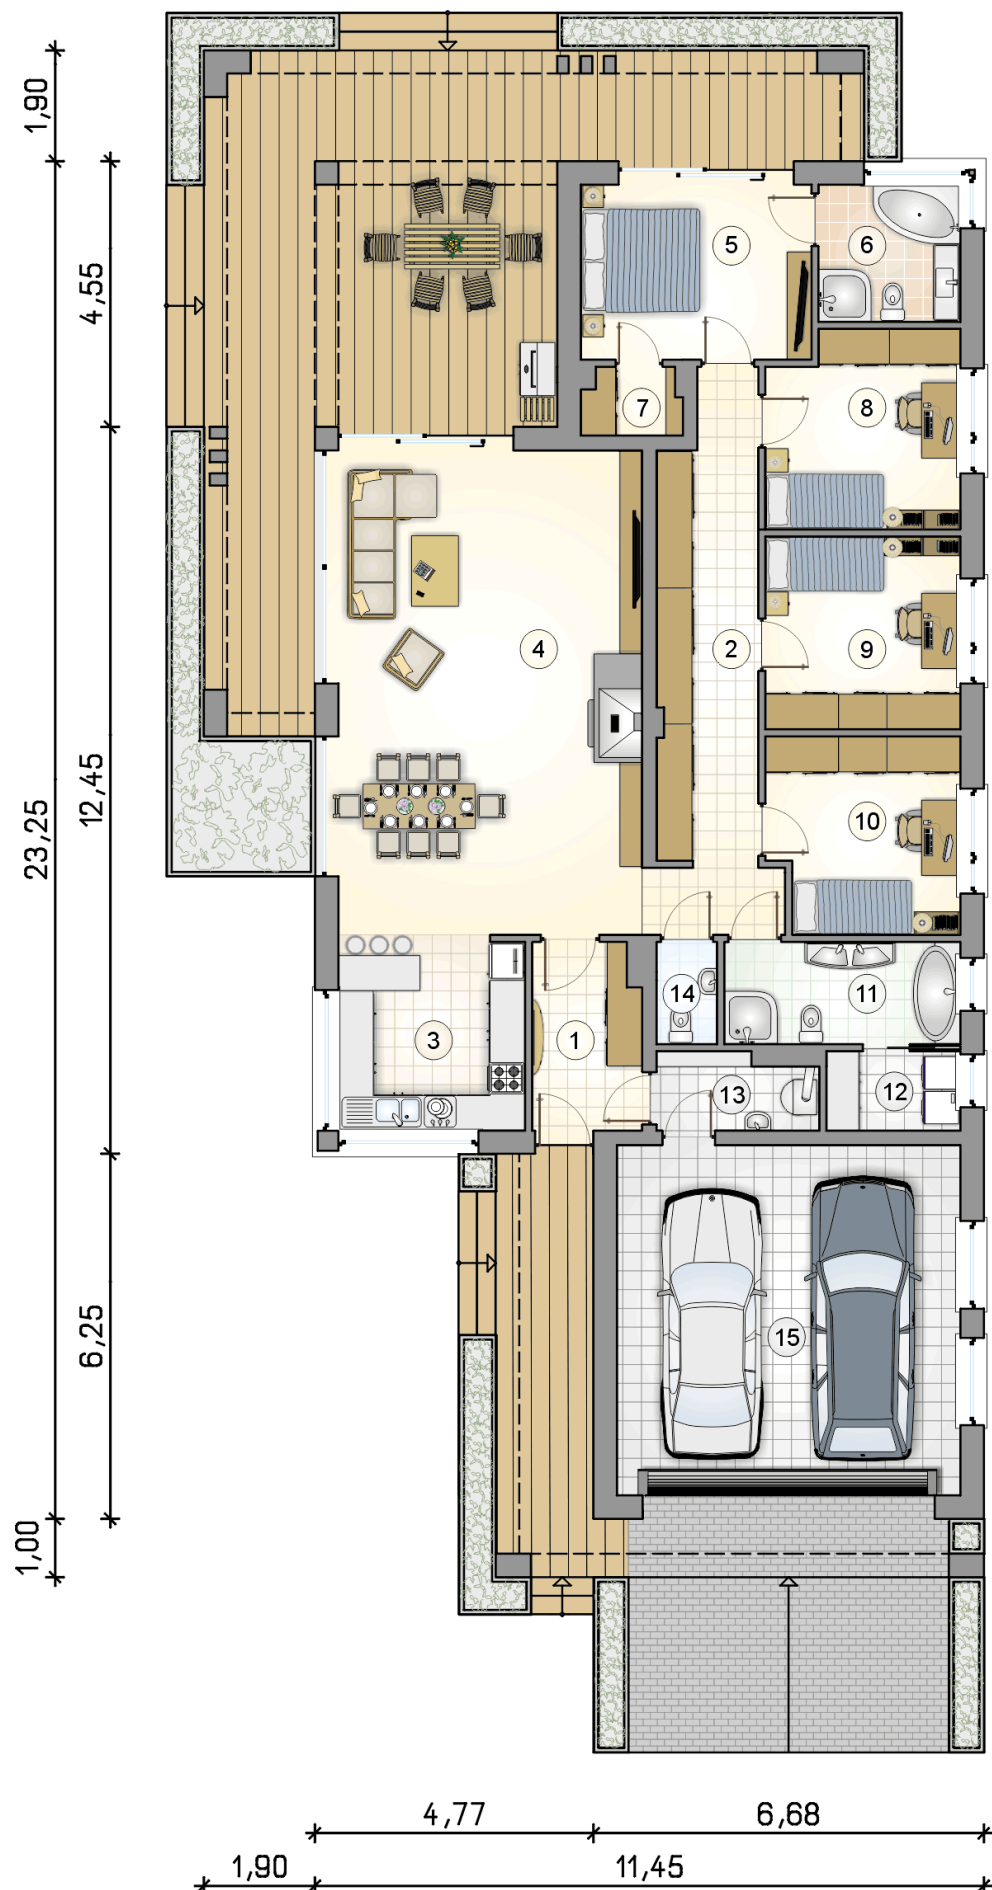

RZUT PARTERU

[m²]

1	przedsiónek	5,70
2	hall	16,25
3	kuchnia	10,55
4	pokój dzienny z jadalnią	42,75
5	pokój	11,65
6	łazienka	5,60
7	garderoba	1,80
8	pokój	10,70
9	pokój	10,80
10	pokój	10,60
11	łazienka	6,90
12	pomieszczenie gospodarcze	3,00
13	kotłownia	3,40
14	w.c.	1,75
0	razem	141,45
15	garaż	34,90