



# Sfinks VI Sz


98,3 m<sup>2</sup>

plus garaż 20,30 m<sup>2</sup>

Mały dom parterowy w technologii szkieletowej z zadaszonym tarasem i jednostanowiskowym garażem

min. wymiary działki 22 x 28,8 m

|                      |                       |
|----------------------|-----------------------|
| pow. netto parteru   | 138,80 m <sup>2</sup> |
| pow. całkowita       | 163,20 m <sup>2</sup> |
| pow. zabudowy        | 163,20 m <sup>2</sup> |
| kubatura brutto      | 766,50 m <sup>3</sup> |
| wysokość budynku     | 6,76 m                |
| kąt nachylenia dachu | 30°                   |
| rodzaj stropu        | lekki                 |
| pow. dachu           | 241,00 m <sup>2</sup> |

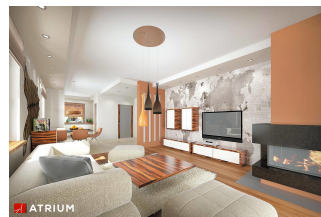


## TECHNOLOGIA


Ściany w szkielecie drewnianym + ocieplenie z wełny mineralnej + płyty OSB + elewacja z wełny mineralnej z tynkiem. Pokrycie dachu: dachówka Braas. Brama garażowa i drzwi zewnętrzne marki Hörmann.

Do tego projektu możesz wprowadzić zmiany, na które wyrazimy bezpłatną zgodę. Więcej na [www.studioatrium.pl](http://www.studioatrium.pl)

## RZUT PARTERU [m<sup>2</sup>]

|    |               |              |
|----|---------------|--------------|
| 1  | przedsionek   | 7,85         |
| 2  | kuchnia       | 8,75         |
| 3  | spiżarka      | 0,70         |
| 4  | jadalnia      | 13,60        |
| 5  | pokój dzienny | 20,85        |
| 6  | korytarz      | 8,25         |
| 7  | pokój         | 15,50        |
| 8  | łazienka      | 6,25         |
| 9  | pokój         | 10,00        |
| 10 | kotłownia     | 4,65         |
| 11 | w.c.          | 1,90         |
|    | <b>razem</b>  | <b>98,30</b> |
| 12 | garaż         | 20,30        |

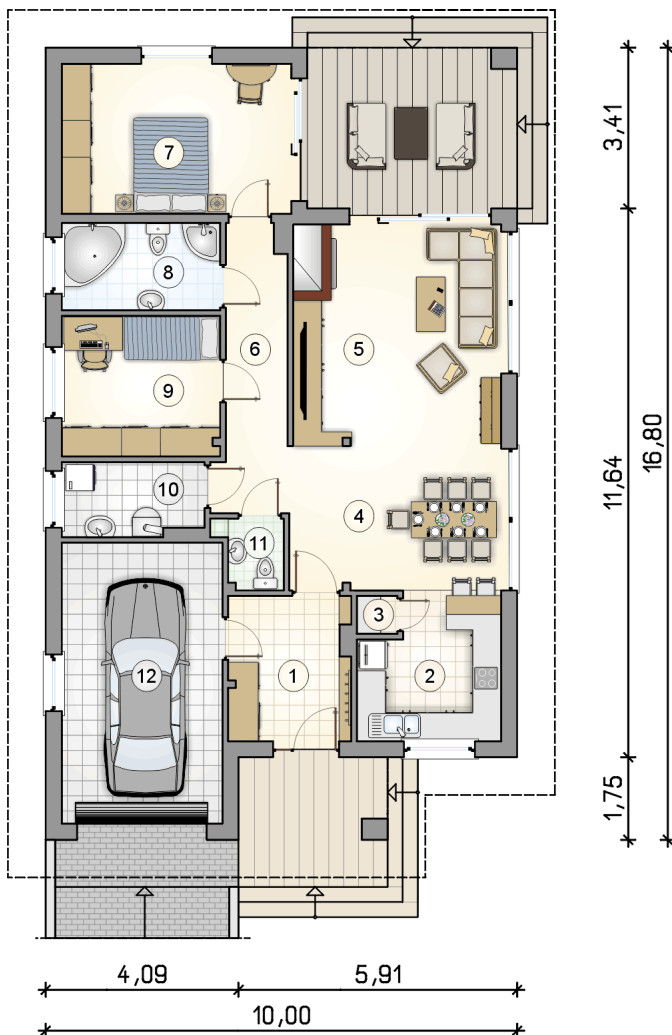

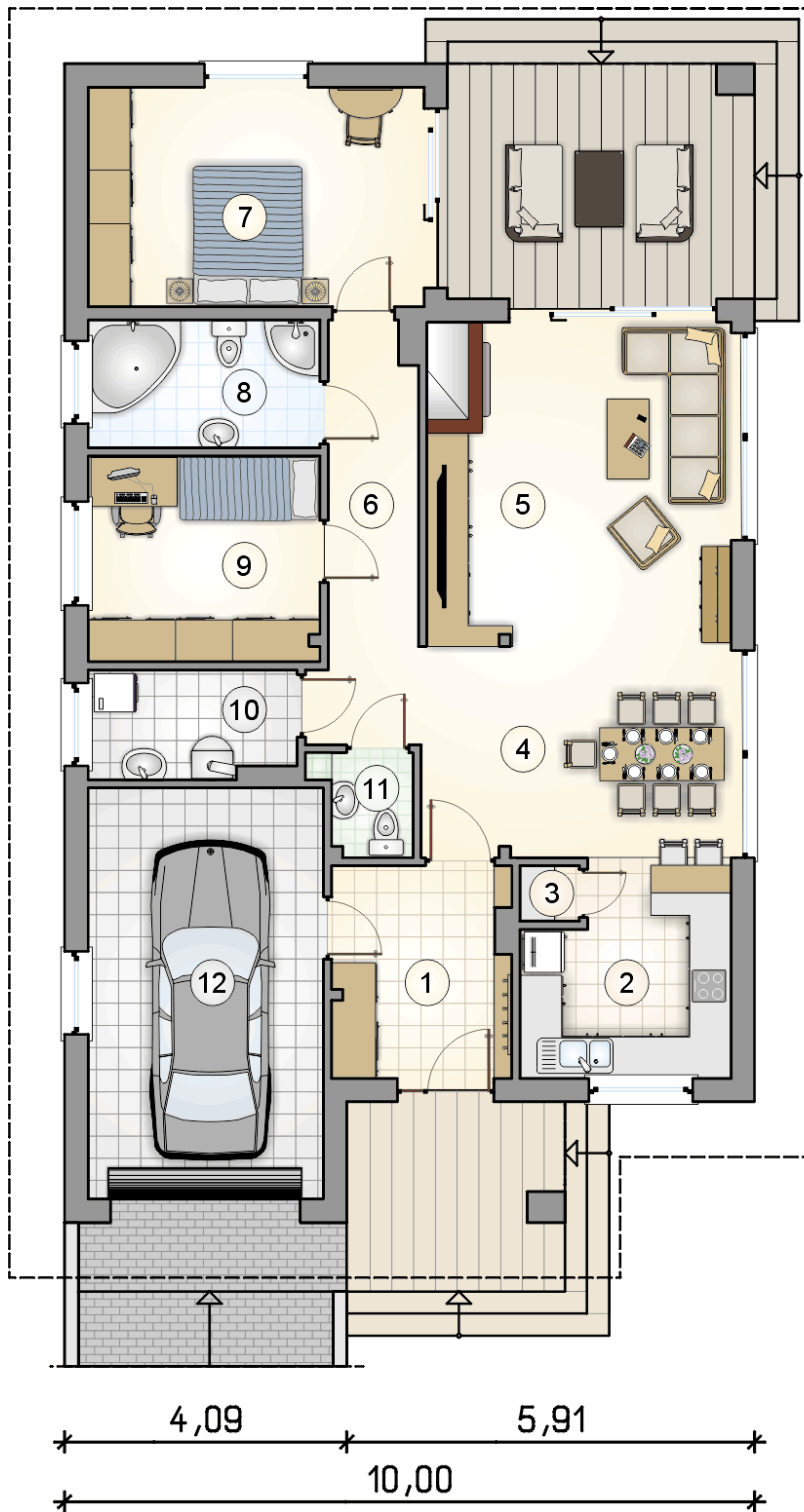

# RZUT PARTERU

[m<sup>2</sup>]

|    |               |              |
|----|---------------|--------------|
| 1  | przedsiónek   | 7,85         |
| 2  | kuchnia       | 8,75         |
| 3  | spiżarka      | 0,70         |
| 4  | jadalnia      | 13,60        |
| 5  | pokój dzienny | 20,85        |
| 6  | korytarz      | 8,25         |
| 7  | pokój         | 15,50        |
| 8  | łazienka      | 6,25         |
| 9  | pokój         | 10,00        |
| 10 | kotłownia     | 4,65         |
| 11 | w.c.          | 1,90         |
| 0  | <b>razem</b>  | <b>98,30</b> |
| 12 | garaż         | 20,30        |