



Teddy

180,85 m²

plus piwnica 53,25 m²
plus garaż 51,45 m²

Parterowy dom z poddaszem użytkowym, z wykuszami, z tarasem częściowo w podcieniu, podpiwniczony, z garażem 1-stanowiskowym

min. wymiary działki 18,3 x 25,33 m

pow. netto parteru	127,80 m ²
pow. całkowita	423,85 m ²
pow. zabudowy	164,95 m ²
kubatura brutto	1 349,85 m ³
wysokość budynku	7,99 m
kąt nachylenia dachu	40°
rodzaj stropu	gęstożebrowy
pow. dachu	293,45 m ²



TECHNOLOGIA

Technologia murowana: pustak ceramiczny gr. 25 cm + ocieplenie w systemie Termo Organika. Pokrycie dachu: dachówka Braas. Brama garażowa i drzwi zewnętrzne marki Hörmann.

Do tego projektu możesz wprowadzić zmiany, na które wyrazimy bezpłatną zgodę. Więcej na www.studioatrium.pl


KOSZTY BUDOWY

stan surowy	565 517 zł
roboty wykończeniowe	477 190 zł
instalacje	213 718 zł
koszt budowy	1 256 425 zł

Podane ceny są szacunkowymi cenami netto. Zapytaj o zestawienie materiałów naszego konsultanta na www.studioatrium.pl

RZUT PARTERU [m²]


1	przedsiónek	4,65
2	pokój	10,40
3	gabinet	6,70
4	hall z komunikacją	4,50
5	pokój dzienny z jadalnią	36,25
6	łazienka	3,50
7	spizarnia	2,70
8	kuchnia	11,75
9	garderoba	3,65
10	łazienka	5,25
11	pokój	12,00
razem		101,35

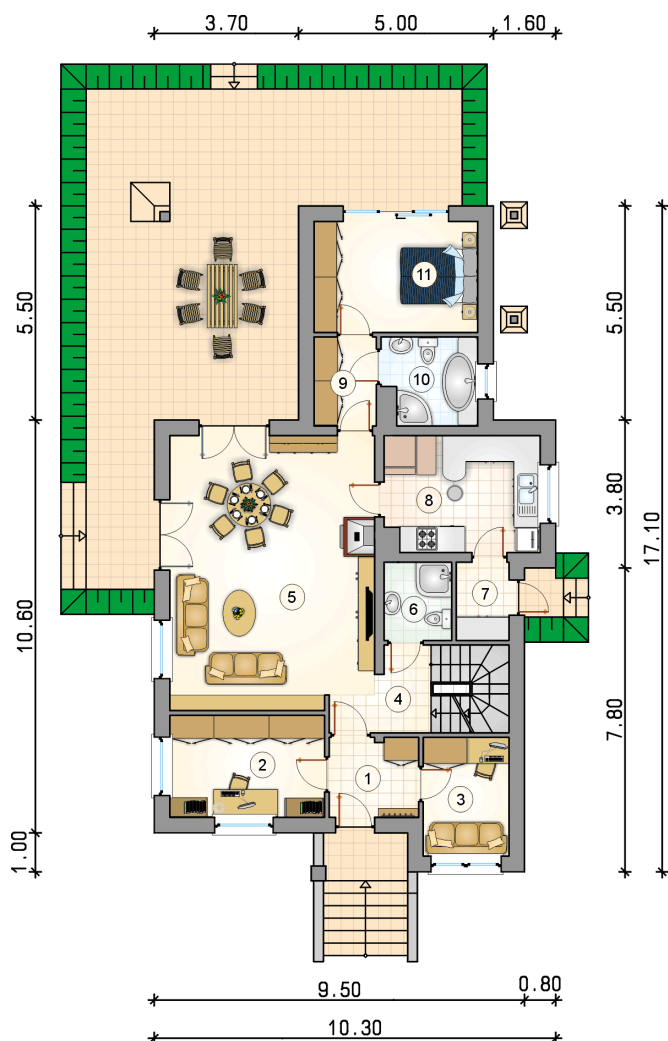

ATRIUM
STUDIO | PROJEKTY DOMÓW

telefon konsultanta
33 822 94 96


więcej projektów i informacji na
www.studioatrium.pl

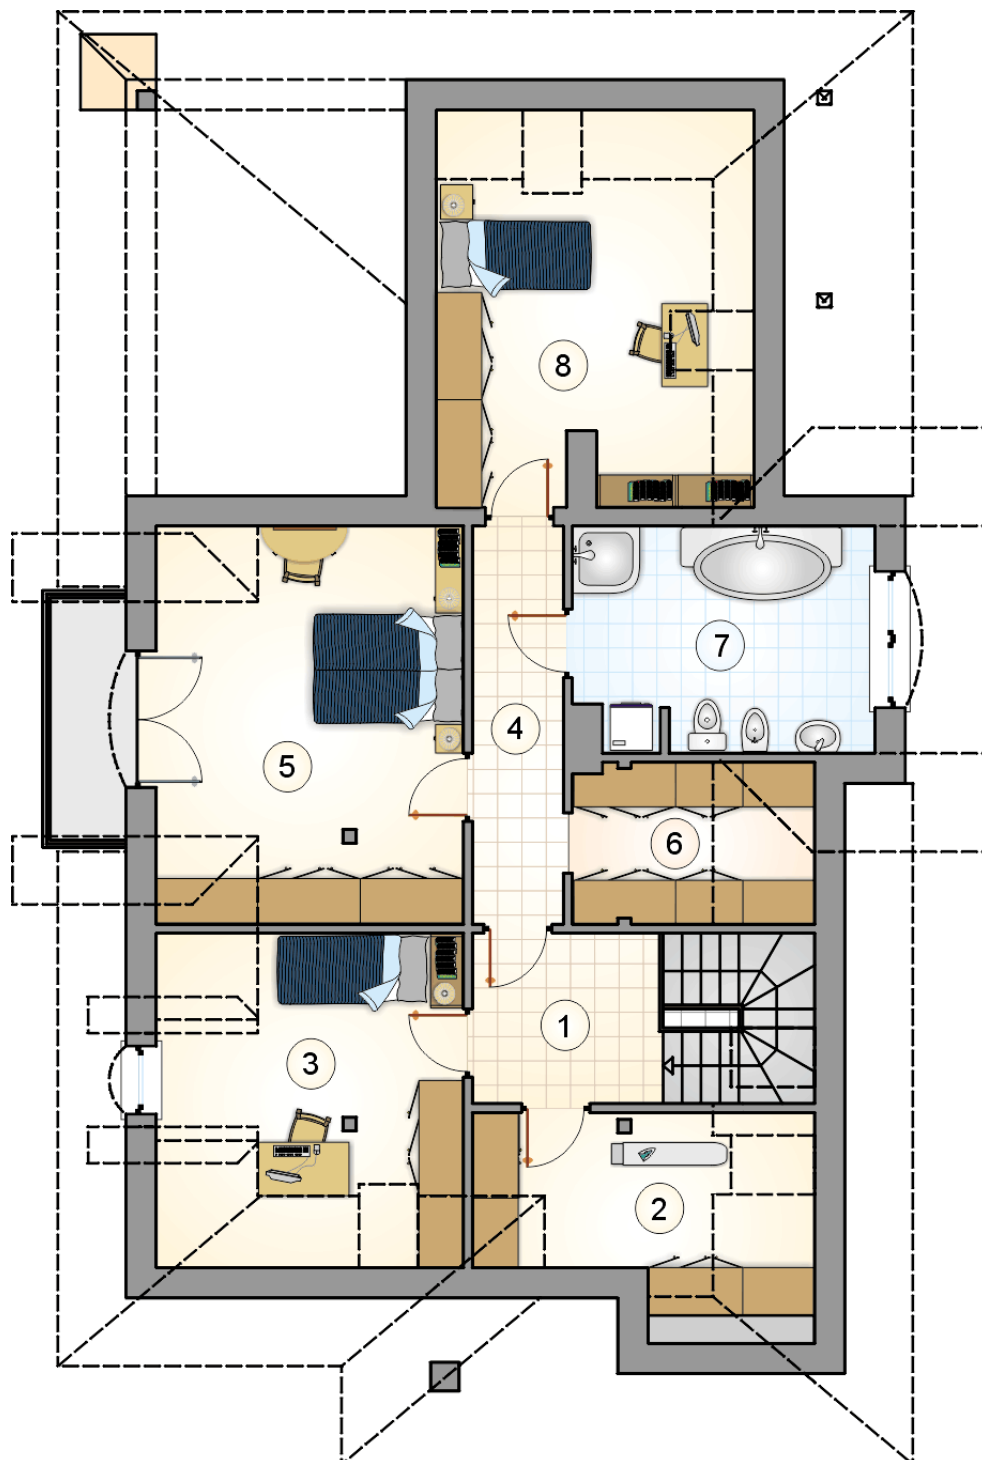

RZUT PODDASZA

[m²]

1	hall z komunikacją	5,65
2	pomieszczenie gospodarcze	6,55
3	pokój	11,60
4	korytarz	6,30
5	pokój	18,15
6	garderoba	4,20
7	łazienka	10,75
8	pokój	16,30
razem		79,50

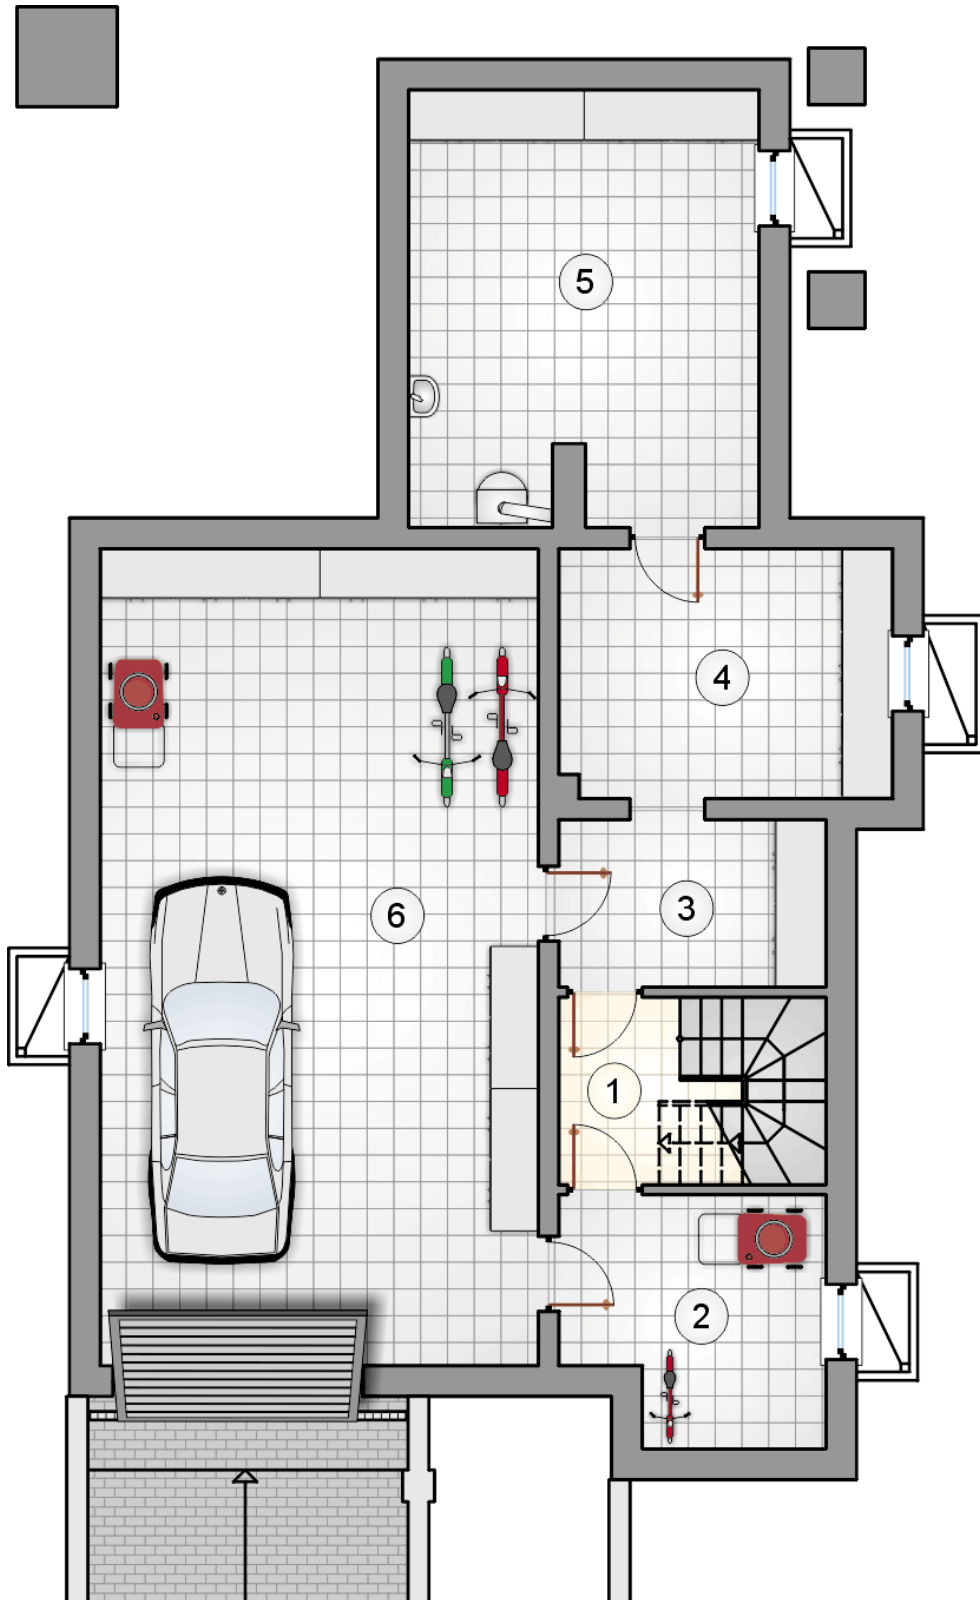

RZUT PIWNIC

[m²]

1	korytarz z komunikacją	4,45
2	piwnica	8,75
3	piwnica	6,45
4	piwnica	11,95
5	kotłownia	21,65
	razem	53,25
6	garaż	51,45