



## Tip Top III

96,85 m<sup>2</sup>

plus garaż 20,05 m<sup>2</sup>

Dom jednorodzinny, parterowy z czterospadowym dachem i jednostanowiskowym garażem, z zadaszonym tarasem

min. wymiary działki 19,2 x 25,7 m

|                      |                       |
|----------------------|-----------------------|
| pow. netto parteru   | 141,20 m <sup>2</sup> |
| pow. całkowita       | 173,80 m <sup>2</sup> |
| pow. zabudowy        | 173,80 m <sup>2</sup> |
| kubatura brutto      | 821,60 m <sup>3</sup> |
| wysokość budynku     | 7,17 m                |
| kąt nachylenia dachu | 30°                   |
| rodzaj stropu        | lekki                 |
| pow. dachu           | 265,00 m <sup>2</sup> |



### TECHNOLOGIA


Technologia murowana: pustak ceramiczny gr. 30 cm + ocieplenie w systemie Termo Organika. Pokrycie dachu: dachówka. Brama garażowa i drzwi zewnętrzne marki Hörmann.

Do tego projektu możesz wprowadzić zmiany, na które wyrażymy bezpłatną zgodę. Więcej na [www.studioatrium.pl](http://www.studioatrium.pl)

### KOSZTY BUDOWY


|                      |            |
|----------------------|------------|
| stan surowy          | 205 460 zł |
| roboty wykończeniowe | 188 039 zł |
| instalacje           | 86 436 zł  |
| koszt budowy         | 479 935 zł |

Podane ceny są szacunkowymi cenami netto. Zapytaj o zestawienie materiałów naszego konsultanta na [www.studioatrium.pl](http://www.studioatrium.pl)

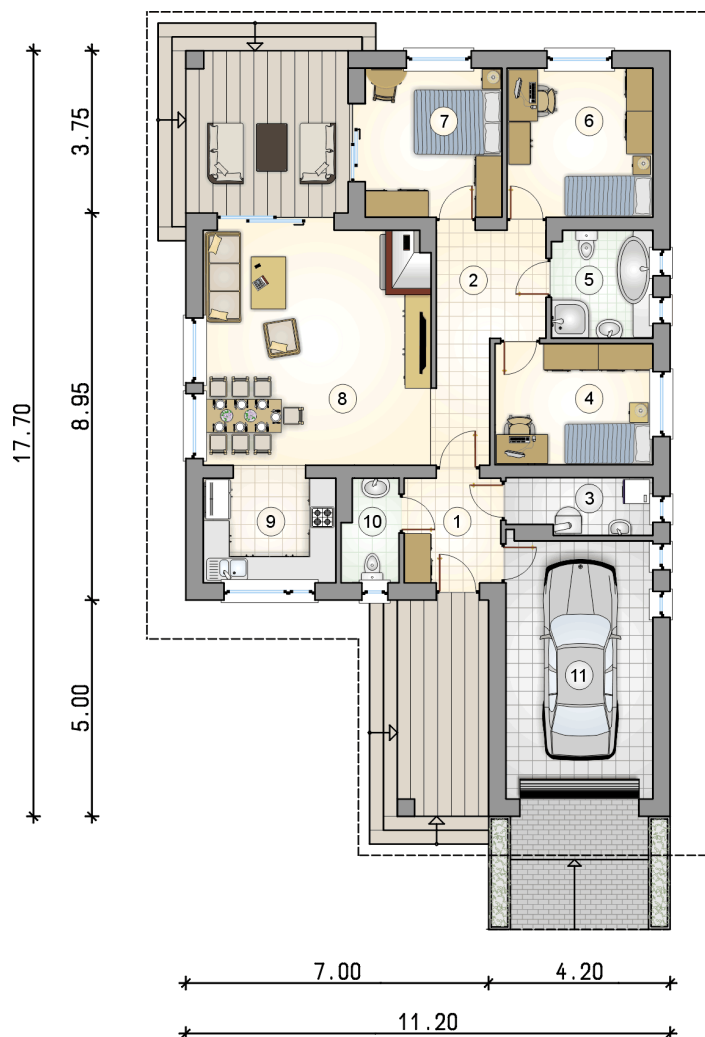

### RZUT PARTERU [m<sup>2</sup>]

|    |                          |              |
|----|--------------------------|--------------|
| 1  | przedsiónek              | 5,40         |
| 2  | hall                     | 9,75         |
| 3  | kotłownia                | 4,30         |
| 4  | pokój                    | 10,05        |
| 5  | łazienka                 | 5,65         |
| 6  | pokój                    | 11,60        |
| 7  | pokój                    | 10,85        |
| 8  | pokój dzienny z jadalnią | 28,35        |
| 9  | kuchnia                  | 7,90         |
| 10 | w.c.                     | 3,00         |
|    | <b>razem</b>             | <b>96,85</b> |
| 11 | garaż                    | 20,05        |

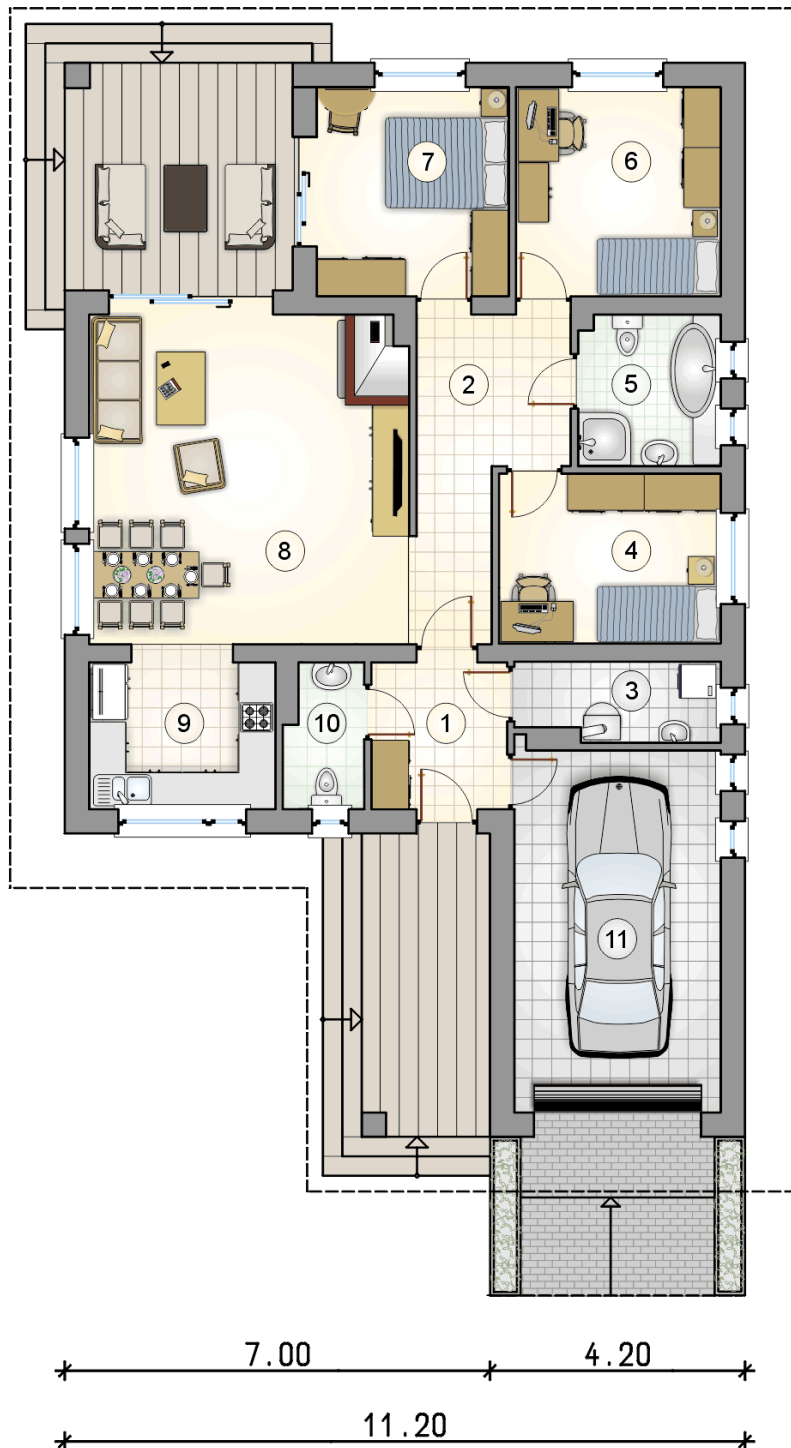

# RZUT PARTERU

[m<sup>2</sup>]

|    |                          |       |
|----|--------------------------|-------|
| 1  | przedsionek              | 5,40  |
| 2  | hall                     | 9,75  |
| 3  | kotłownia                | 4,30  |
| 4  | pokój                    | 10,05 |
| 5  | łazienka                 | 5,65  |
| 6  | pokój                    | 11,60 |
| 7  | pokój                    | 10,85 |
| 8  | pokój dzienny z jadalnią | 28,35 |
| 9  | kuchnia                  | 7,90  |
| 10 | w.c.                     | 3,00  |
| 0  | <b>razem</b>             | 96,85 |
| 11 | garaż                    | 20,05 |