



# Tip Top IV 100,4 m<sup>2</sup>

plus garaż 20,15 m<sup>2</sup>

Parterowy dom jednorodzinny z  
jednostanowiskowym garażem i zadasznym  
tarasem, z kotłownią na paliwo stałe

min. wymiary działki 19,2 x 27 m

|                      |                       |
|----------------------|-----------------------|
| pow. netto parteru   | 120,55 m <sup>2</sup> |
| pow. całkowita       | 182,00 m <sup>2</sup> |
| pow. zabudowy        | 182,00 m <sup>2</sup> |
| kubatura brutto      | 853,30 m <sup>3</sup> |
| wysokość budynku     | 7,14 m                |
| kąt nachylenia dachu | 30°                   |
| rodzaj stropu        | plyta żelbetowa       |
| pow. dachu           | 276,70 m <sup>2</sup> |



## TECHNOLOGIA


Technologia murowana: pustak ceramiczny gr. 25 cm + ocieplenie w systemie Termo Organika. Pokrycie dachu: dachówka Braas. Brama garażowa i drzwi zewnętrzne marki Hörmann.

Do tego projektu możesz wprowadzić zmiany, na które wyrazimy bezpłatną zgodę. Więcej na [www.studioatrium.pl](http://www.studioatrium.pl)

## KOSZTY BUDOWY

|                      |            |
|----------------------|------------|
| stan surowy          | 257 962 zł |
| roboty wykończeniowe | 236 089 zł |
| instalacje           | 108 524 zł |
| koszt budowy         | 602 575 zł |

Podane ceny są szacunkowymi cenami netto. Zapytaj o zestawienie materiałów naszego konsultanta na [www.studioatrium.pl](http://www.studioatrium.pl)

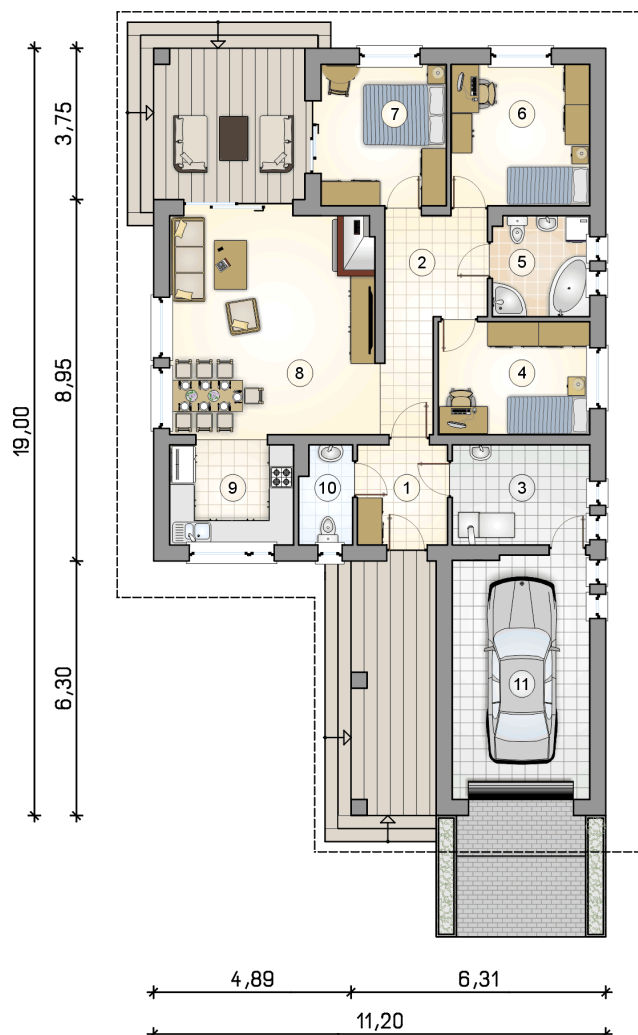

## RZUT PARTERU [m<sup>2</sup>]


|    |                          |               |
|----|--------------------------|---------------|
| 1  | przedsiónek              | 5,40          |
| 2  | hall                     | 9,85          |
| 3  | kotłownia                | 8,25          |
| 4  | pokój                    | 10,30         |
| 5  | łazienka                 | 5,80          |
| 6  | pokój                    | 11,80         |
| 7  | pokój                    | 10,65         |
| 8  | pokój dzienny z jadalnią | 27,65         |
| 9  | kuchnia                  | 7,70          |
| 10 | w.c.                     | 3,00          |
|    | <b>razem</b>             | <b>100,40</b> |
| 11 | garaż                    | 20,15         |



**ATRIUM**  
STUDIO | PROJEKTY DOMÓW

telefon konsultanta  
33 822 94 96

więcej projektów i informacji na  
[www.studioatrium.pl](http://www.studioatrium.pl)

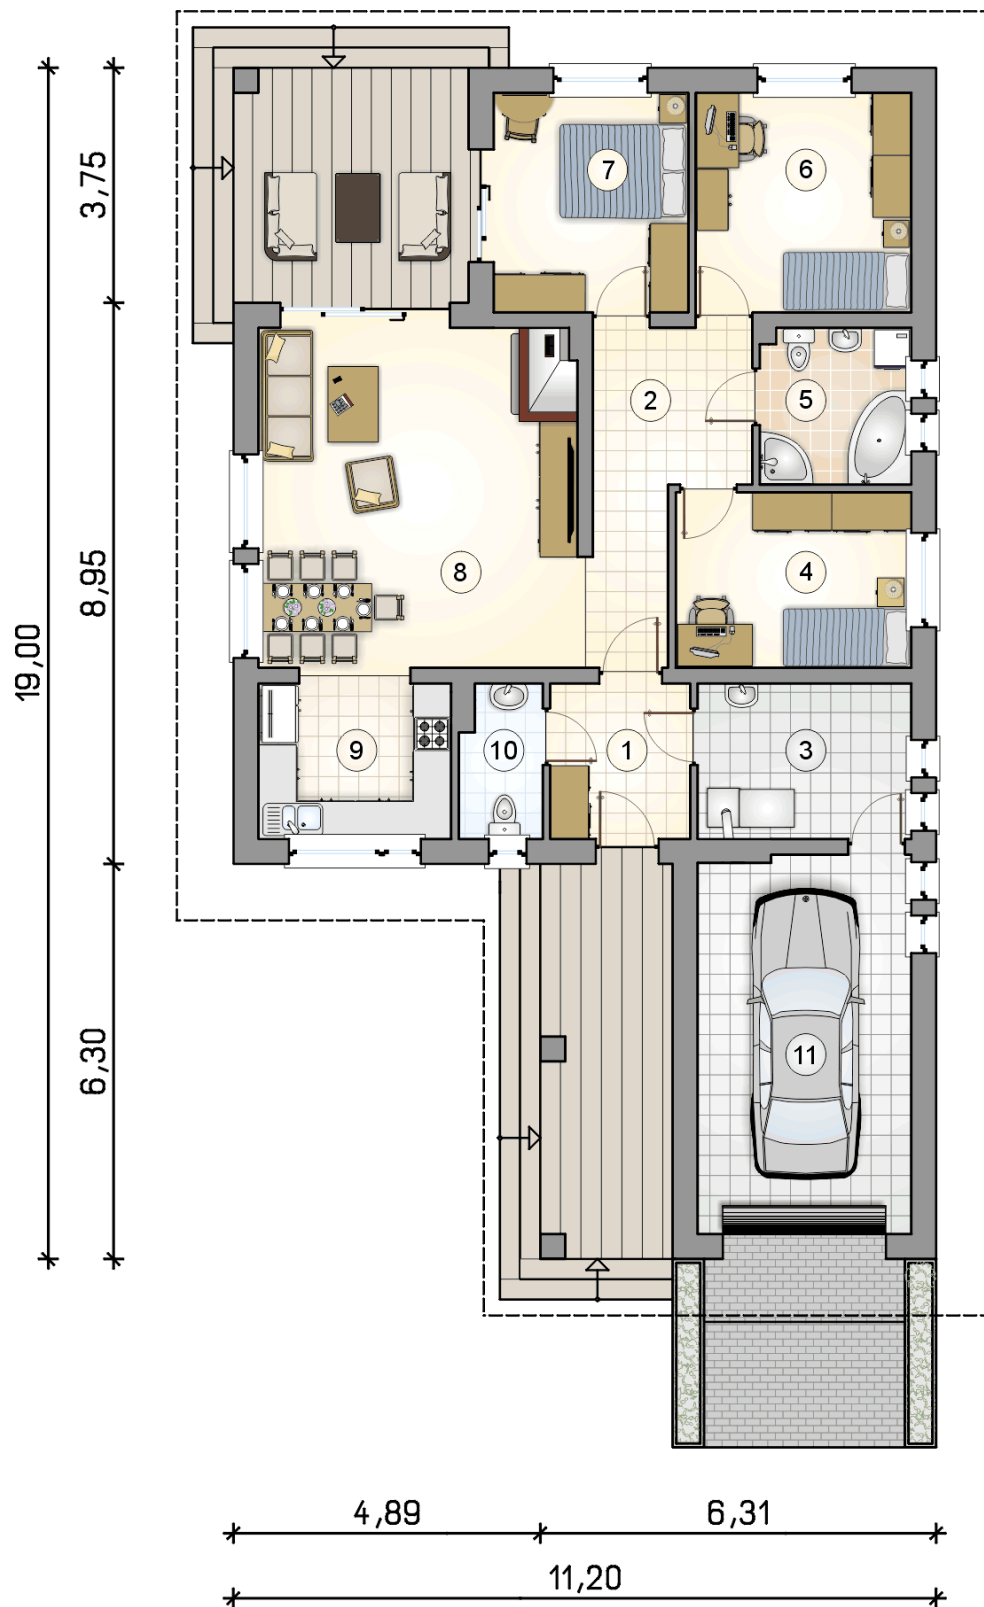

# RZUT PARTERU

[m<sup>2</sup>]

|    |                          |        |
|----|--------------------------|--------|
| 1  | przedsionek              | 5,40   |
| 2  | hall                     | 9,85   |
| 3  | kotłownia                | 8,25   |
| 4  | pokój                    | 10,30  |
| 5  | łazienka                 | 5,80   |
| 6  | pokój                    | 11,80  |
| 7  | pokój                    | 10,65  |
| 8  | pokój dzienny z jadalnią | 27,65  |
| 9  | kuchnia                  | 7,70   |
| 10 | w.c.                     | 3,00   |
| 0  | <b>razem</b>             | 100,40 |
| 11 | garaż                    | 20,15  |