



plus garaż 20,15 m<sup>2</sup>

Parterowy dom jednorodzinny z  
jednostanowiskowym garażem i zadaszonym  
tarasem, z kotłownią na paliwo stałe

min. wymiary działki 19,2 x 27 m


|                      |                       |
|----------------------|-----------------------|
| pow. netto parteru   | 120,55 m <sup>2</sup> |
| pow. całkowita       | 182,00 m <sup>2</sup> |
| pow. zabudowy        | 182,00 m <sup>2</sup> |
| kubatura brutto      | 853,30 m <sup>3</sup> |
| wysokość budynku     | 7,14 m                |
| kąt nachylenia dachu | 30°                   |
| rodzaj stropu        | płyta żelbetowa       |
| pow. dachu           | 276,70 m <sup>2</sup> |

Technologia murowana: pustak ceramiczny gr.  
25 cm + ocieplenie w systemie Termo  
Organika. Pokrycie dachu: dachówka Braas.  
Brama garażowa i drzwi zewnętrzne marki  
Hörmann.


Do tego projektu możesz wprowadzić zmiany, na które wyrazimy bezpłatną zgodę. Więcej na [www.studioatrium.pl](http://www.studioatrium.pl)

|                      |            |
|----------------------|------------|
| stan surowy          | 257 962 zł |
| roboty wykończeniowe | 236 089 zł |
| instalacje           | 108 524 zł |
| koszt budowy         | 602 575 zł |

Podane ceny są szacunkowymi cenami netto. Zapytaj o zestawienie materiałów naszego konsultanta na [www.studioatrium.pl](http://www.studioatrium.pl)

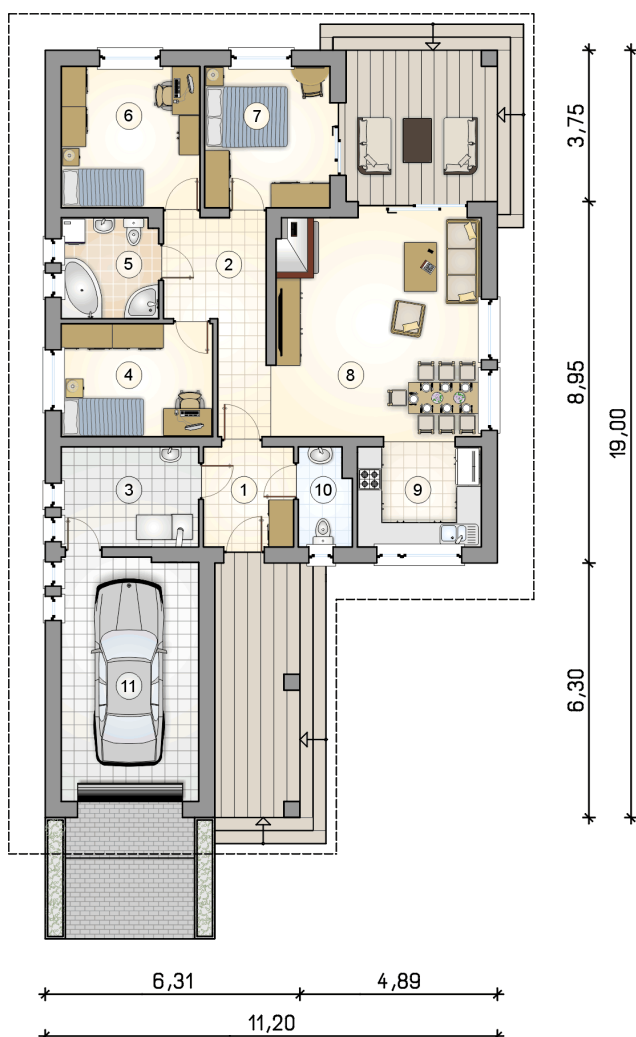

| RZUT PARTERU |                             | [m <sup>2</sup> ] |
|--------------|-----------------------------|-------------------|
| 1            | przedsionek                 | 5,40              |
| 2            | hall                        | 9,85              |
| 3            | kotłownia                   | 8,25              |
| 4            | pokój                       | 10,30             |
| 5            | łazienka                    | 5,80              |
| 6            | pokój                       | 11,80             |
| 7            | pokój                       | 10,65             |
| 8            | pokój dzienny z<br>jadalnią | 27,65             |
| 9            | kuchnia                     | 7,70              |
| 10           | w.c.                        | 3,00              |
|              | <b>razem</b>                | 100,40            |
| 11           | garaż                       | 20,15             |

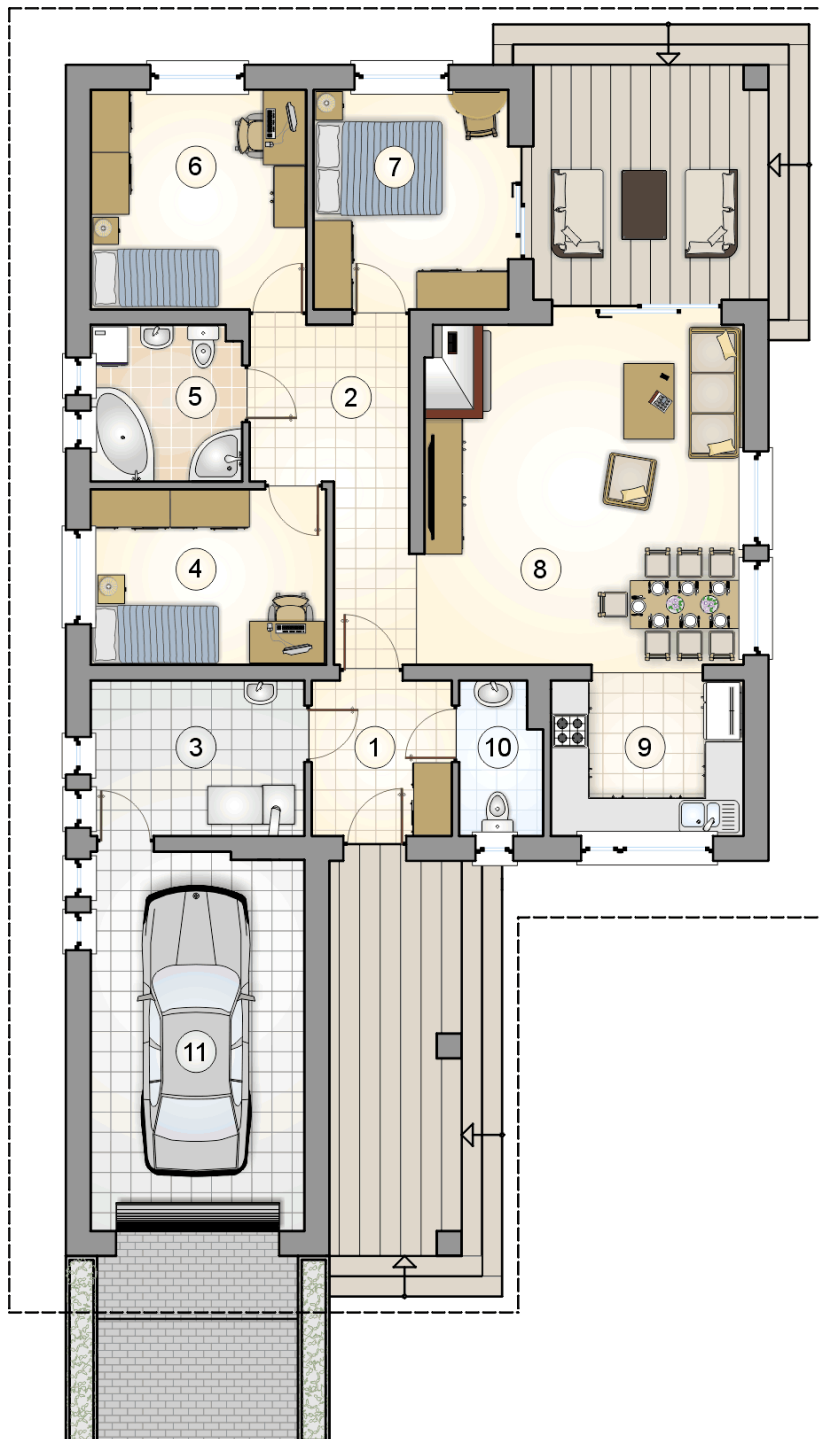

3,75  
8,95  
6,30  
19,00

# RZUT PARTERU

[m<sup>2</sup>]

|    |                             |        |
|----|-----------------------------|--------|
| 1  | przedsiónek                 | 5,40   |
| 2  | hall                        | 9,85   |
| 3  | kotłownia                   | 8,25   |
| 4  | pokój                       | 10,30  |
| 5  | łazienka                    | 5,80   |
| 6  | pokój                       | 11,80  |
| 7  | pokój                       | 10,65  |
| 8  | pokój dzienny z<br>jadalnią | 27,65  |
| 9  | kuchnia                     | 7,70   |
| 10 | w.c.                        | 3,00   |
| 0  | <b>razem</b>                | 100,40 |
| 11 | garaż                       | 20,15  |

6,31 4,89  
11,20