



Villa Nova

248,1 m²

Duży dom piętrowy o nieszablonowej elewacji, oryginalne kute balkony, przestronny taras

min. wymiary działki 18,7 x 24,65 m

pow. netto parteru	134,70 m ²
pow. całkowita	323,50 m ²
pow. zabudowy	168,05 m ²
kubatura brutto	1 325,10 m ³
wysokość budynku	10,33 m
kąt nachylenia dachu	30°
rodzaj stropu	gęstożebrowy
pow. dachu	247,40 m ²

TECHNOLOGIA


Technologia murowana: pustak ceramiczny gr. 30 cm + ocieplenie w systemie Termo Organika. Pokrycie dachu: dachówka Braas. Drzwi zewnętrzne marki Hörmann.

Do tego projektu możesz wprowadzić zmiany, na które wyrazimy bezpłatną zgodę. Więcej na www.studioatrium.pl

KOSZTY BUDOWY

stan surowy	570 518 zł
roboty wykończeniowe	548 276 zł
instalacje	245 755 zł
koszt budowy	1 364 550 zł

Podane ceny są szacunkowymi cenami netto. Zapytaj o zestawienie materiałów naszego konsultanta na www.studioatrium.pl

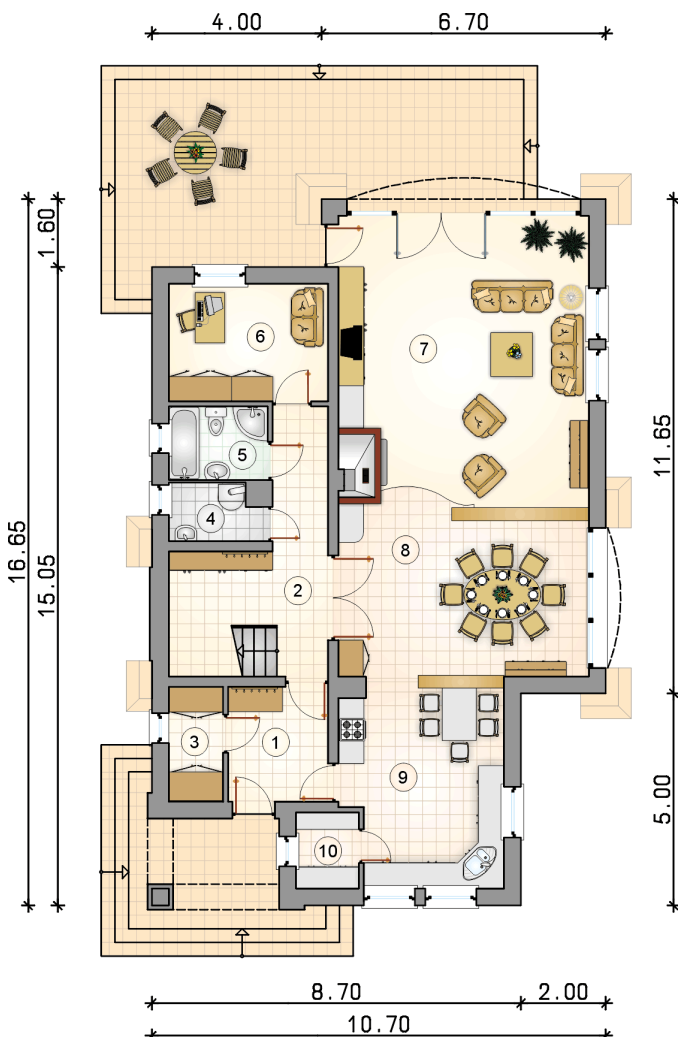

RZUT PARTERU [m²]


1	przedsionek	6,35
2	hall z komunikacją	11,05
3	garderoba	3,45
4	kotłownia	2,90
5	łazienka	4,05
6	pokój	10,40
7	pokój dzienny	41,00
8	jadalnia	22,30
9	kuchnia	17,35
10	spiżarnia	2,65
	razem	121,50



ATRIUM
STUDIO | PROJEKTY DOMÓW

telefon konsultanta
33 822 94 96

więcej projektów i informacji na
www.studioatrium.pl

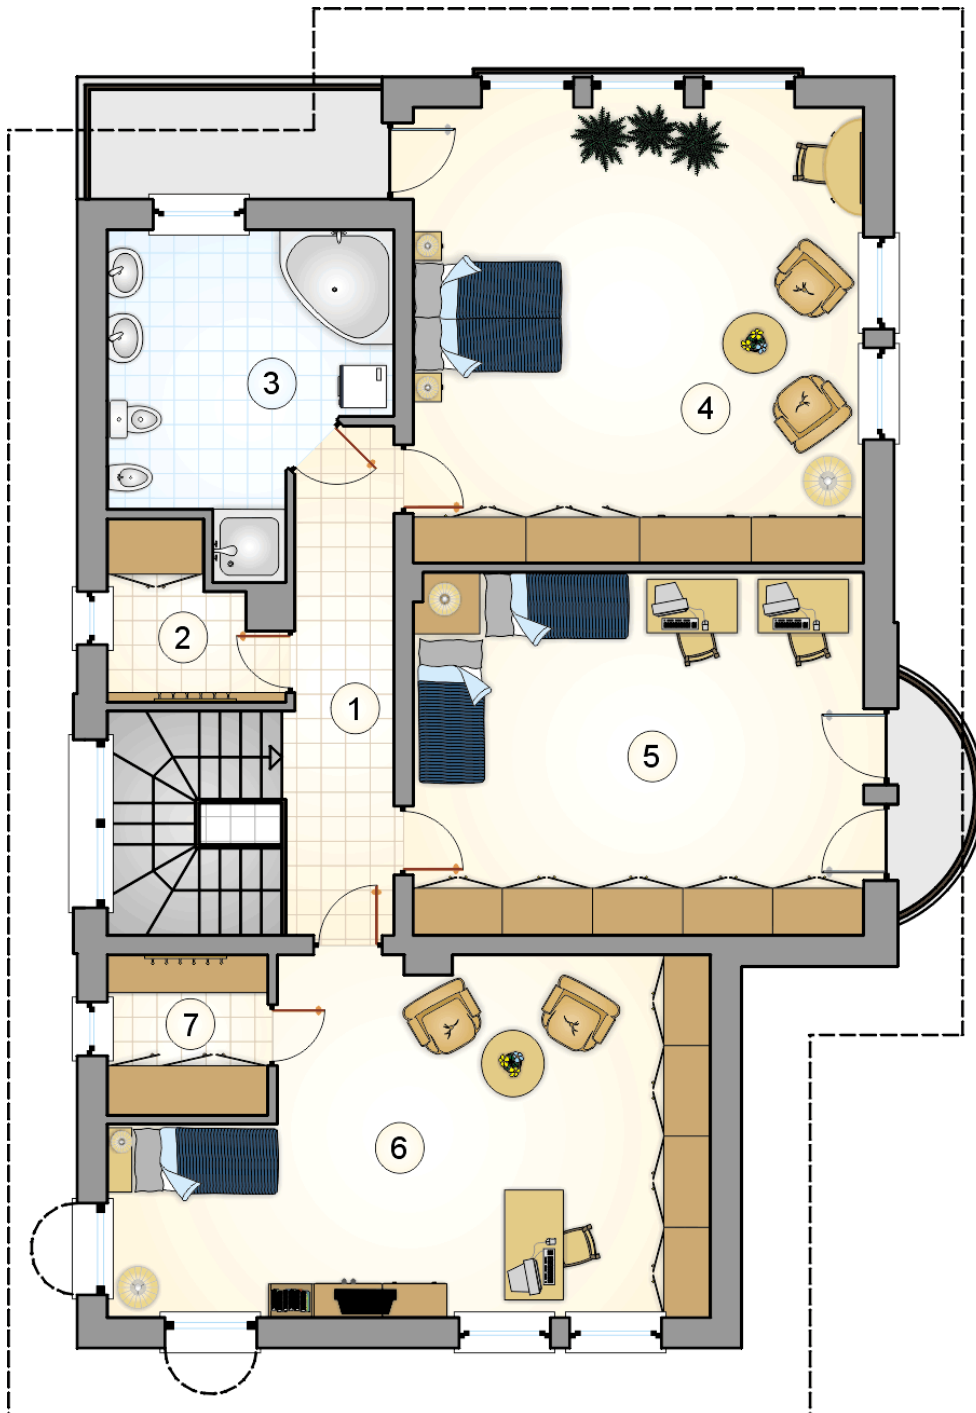

RZUT PIĘTRA

[m²]

1	hall z komunikacją	9,00
2	garderoba	4,30
3	łazienka	13,20
4	pokój	35,20
5	pokój	28,05
6	pokój	32,45
7	garderoba	4,40
razem		126,60